




**CORTE AA**  
ESCALA: 1:100

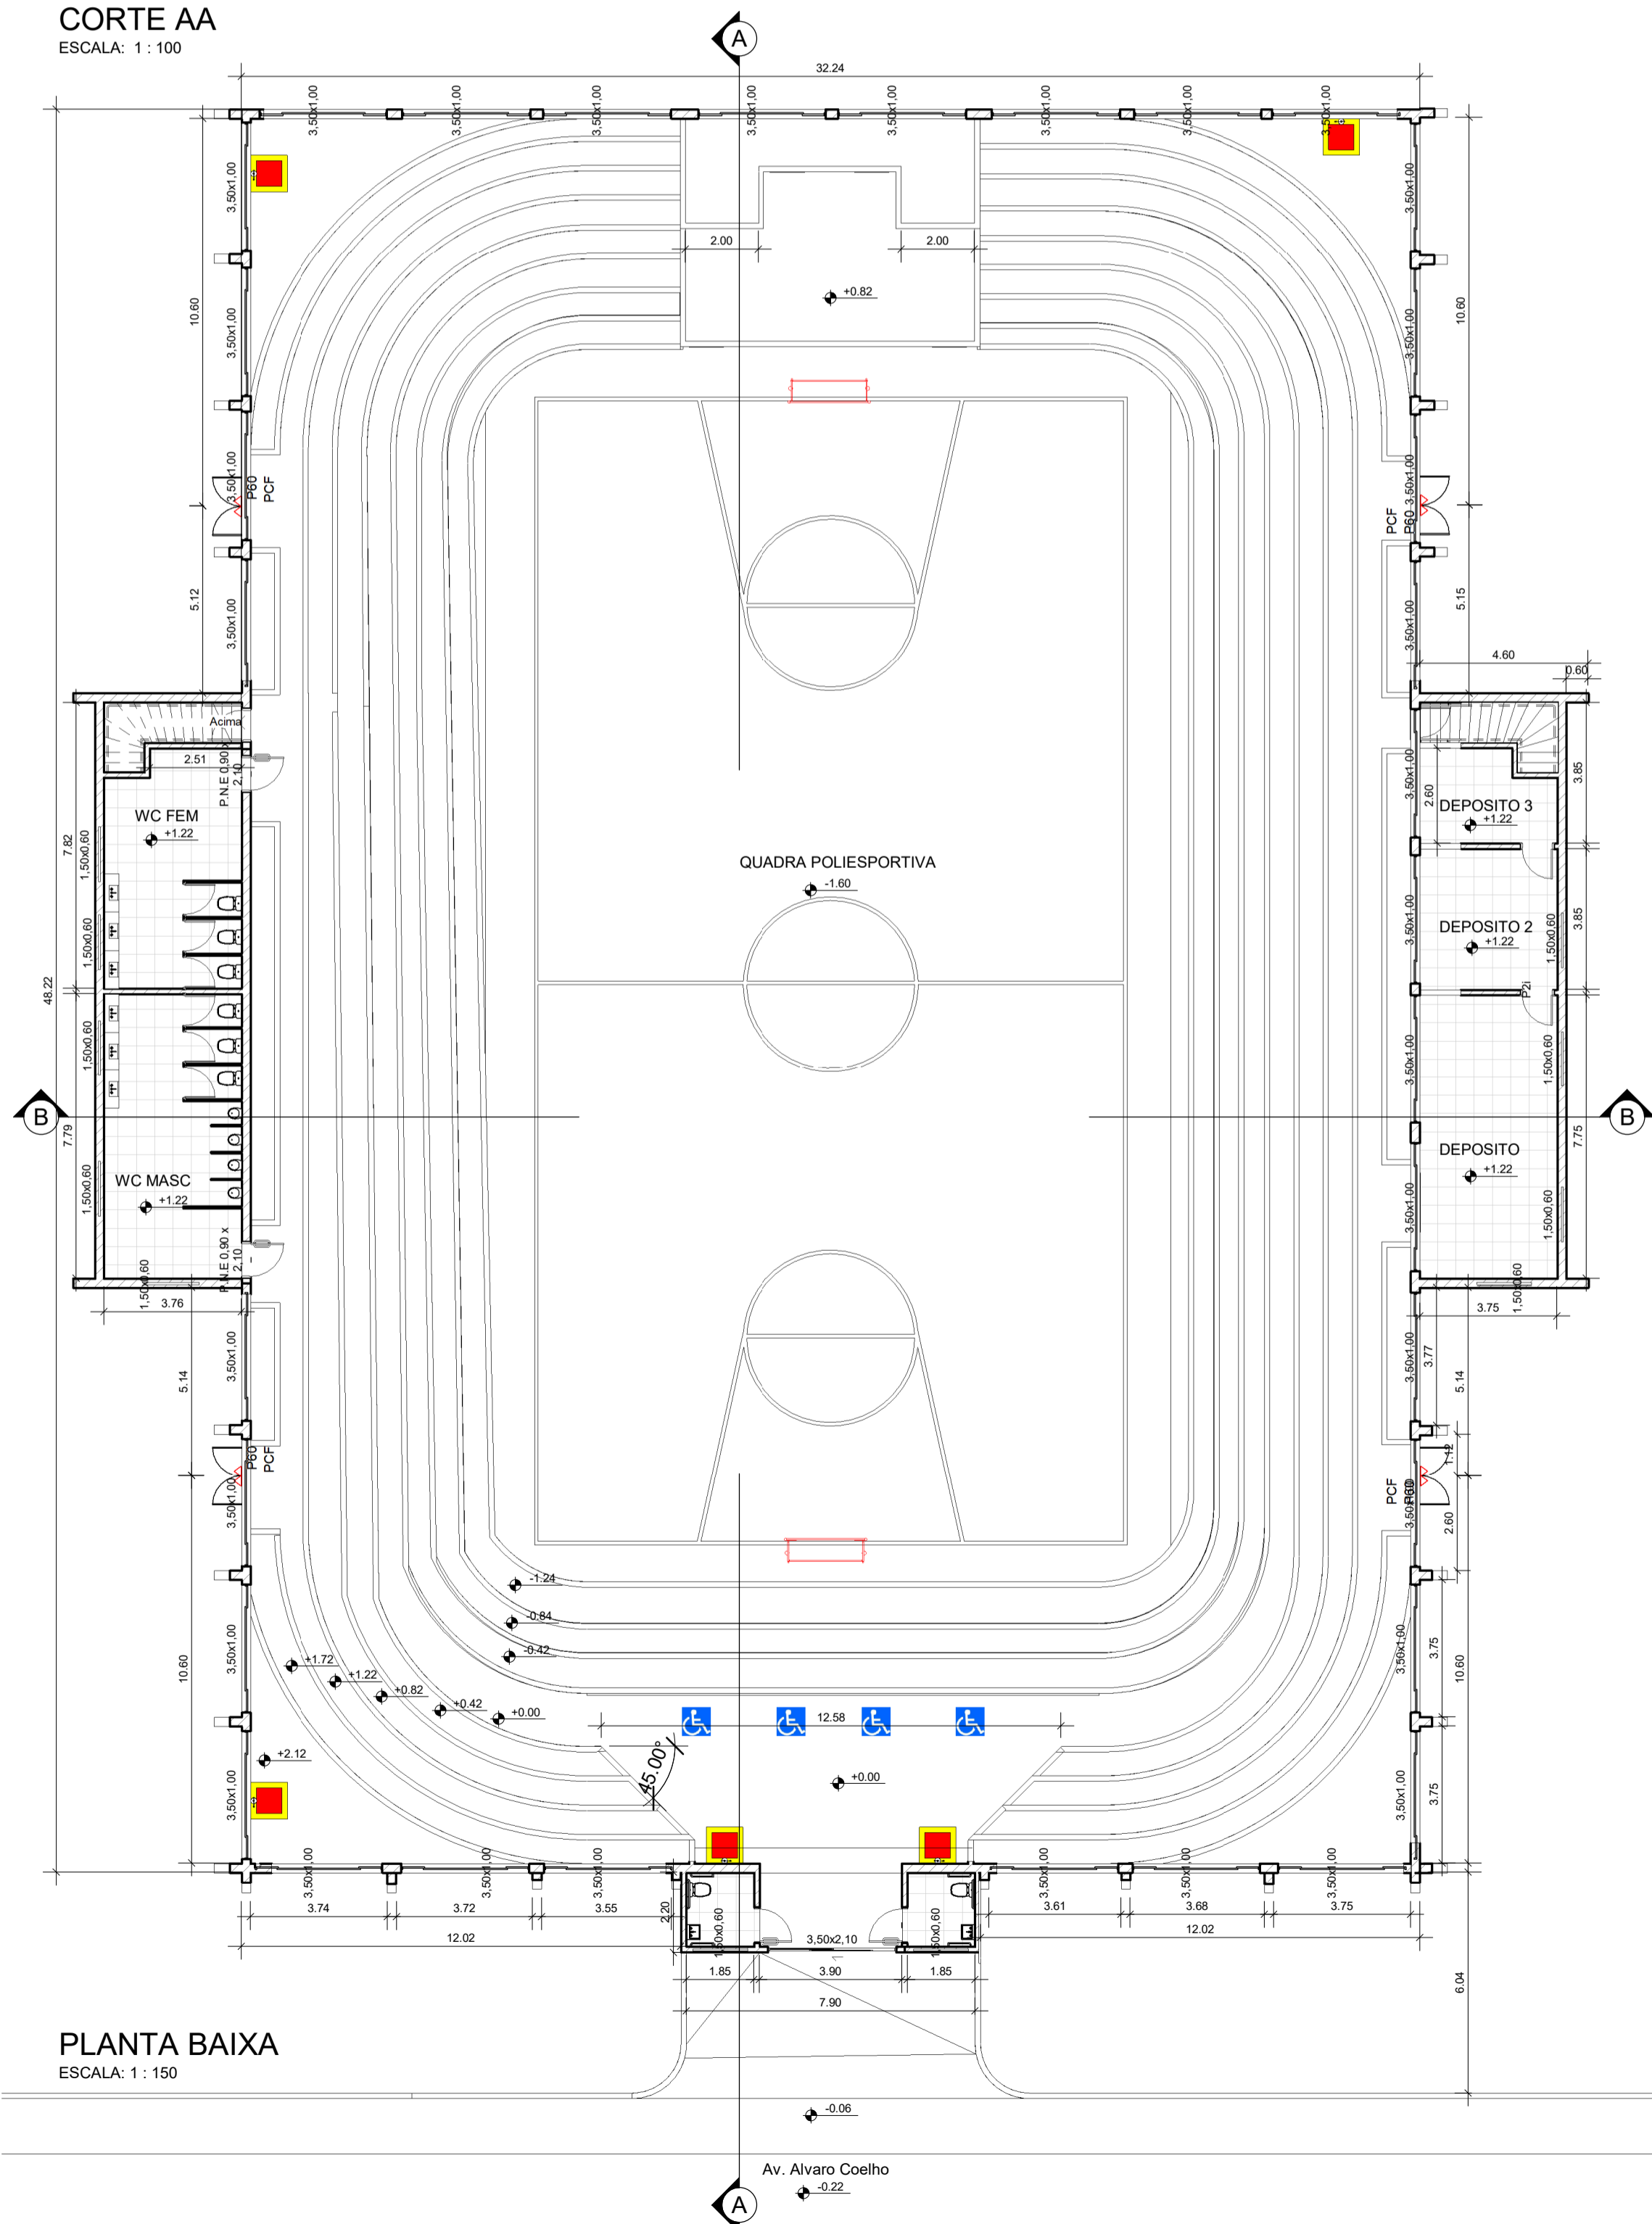


**PLANTA BAIXA**  
ESCALA: 1:150

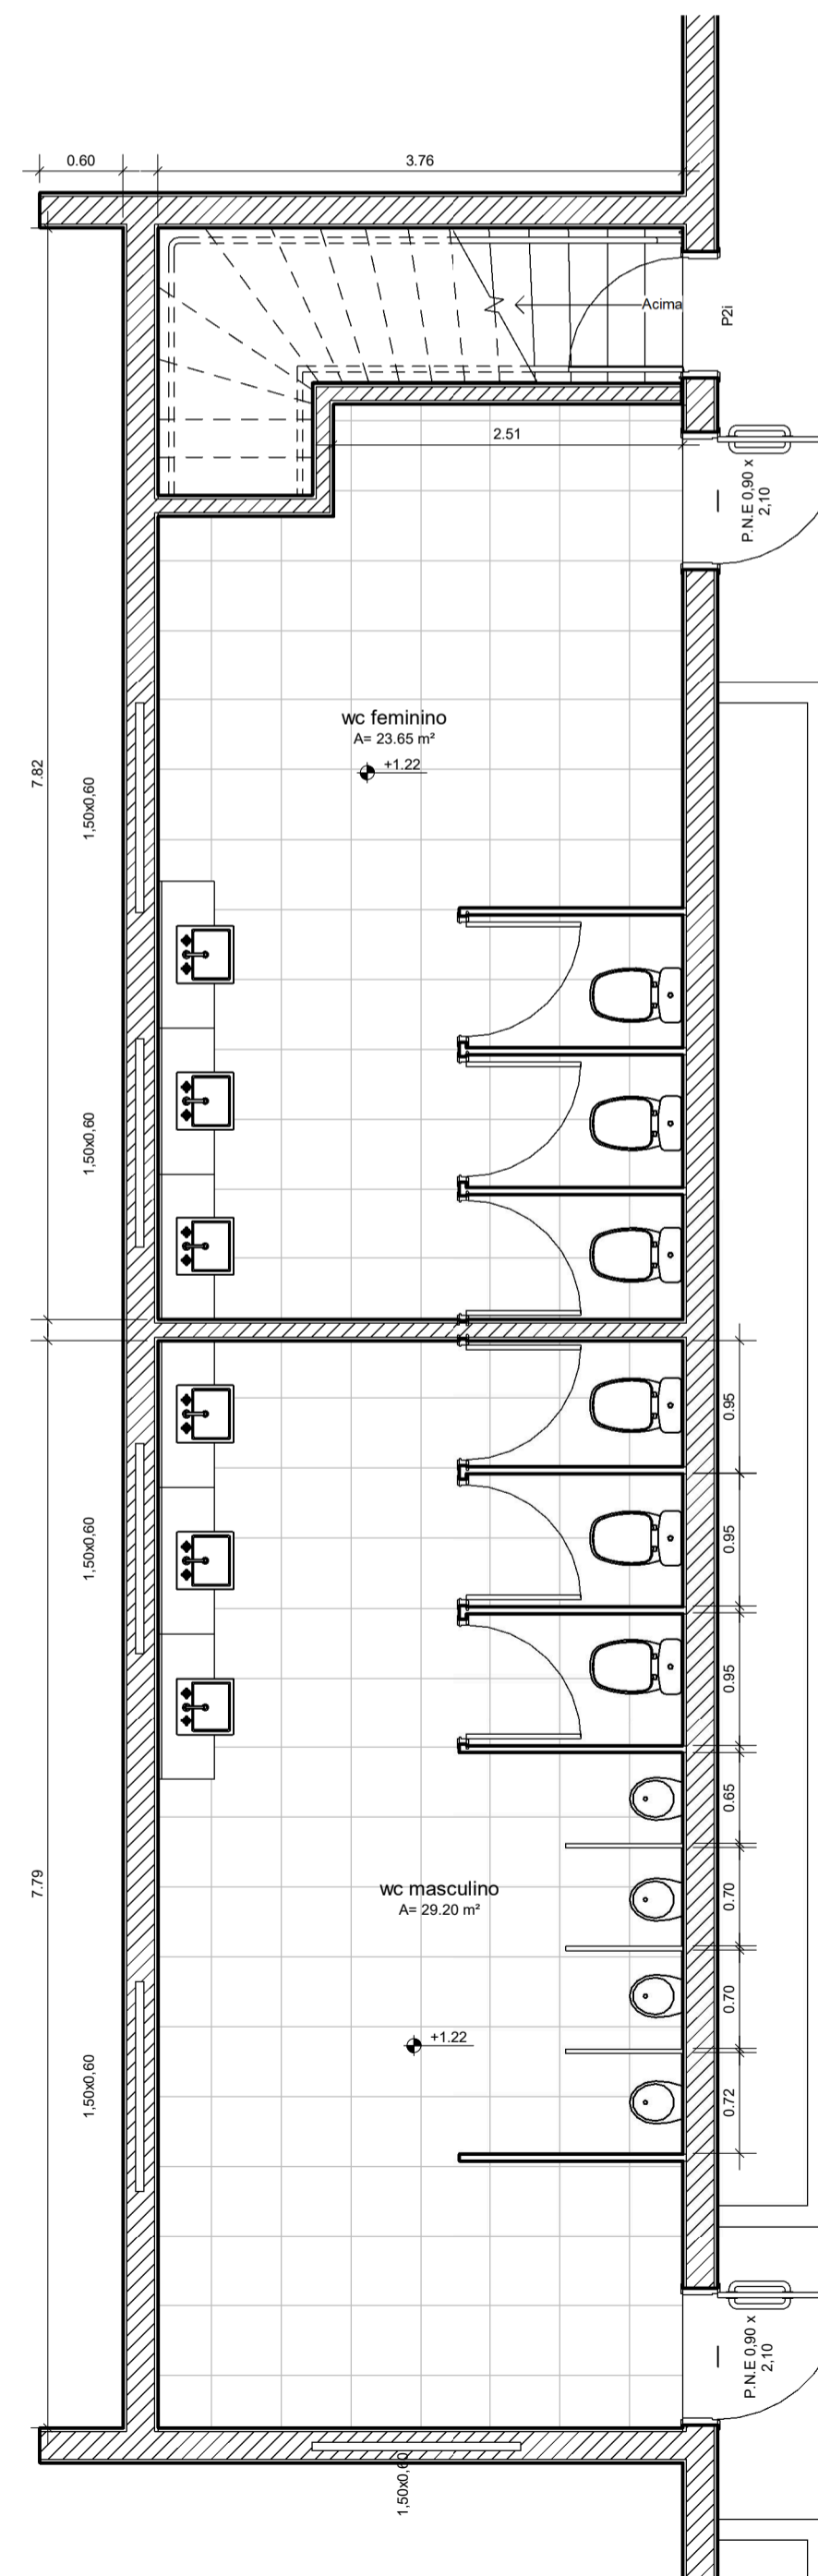

**DETALHE WC FEM E WC MASC**  
ESCALA: 1:50

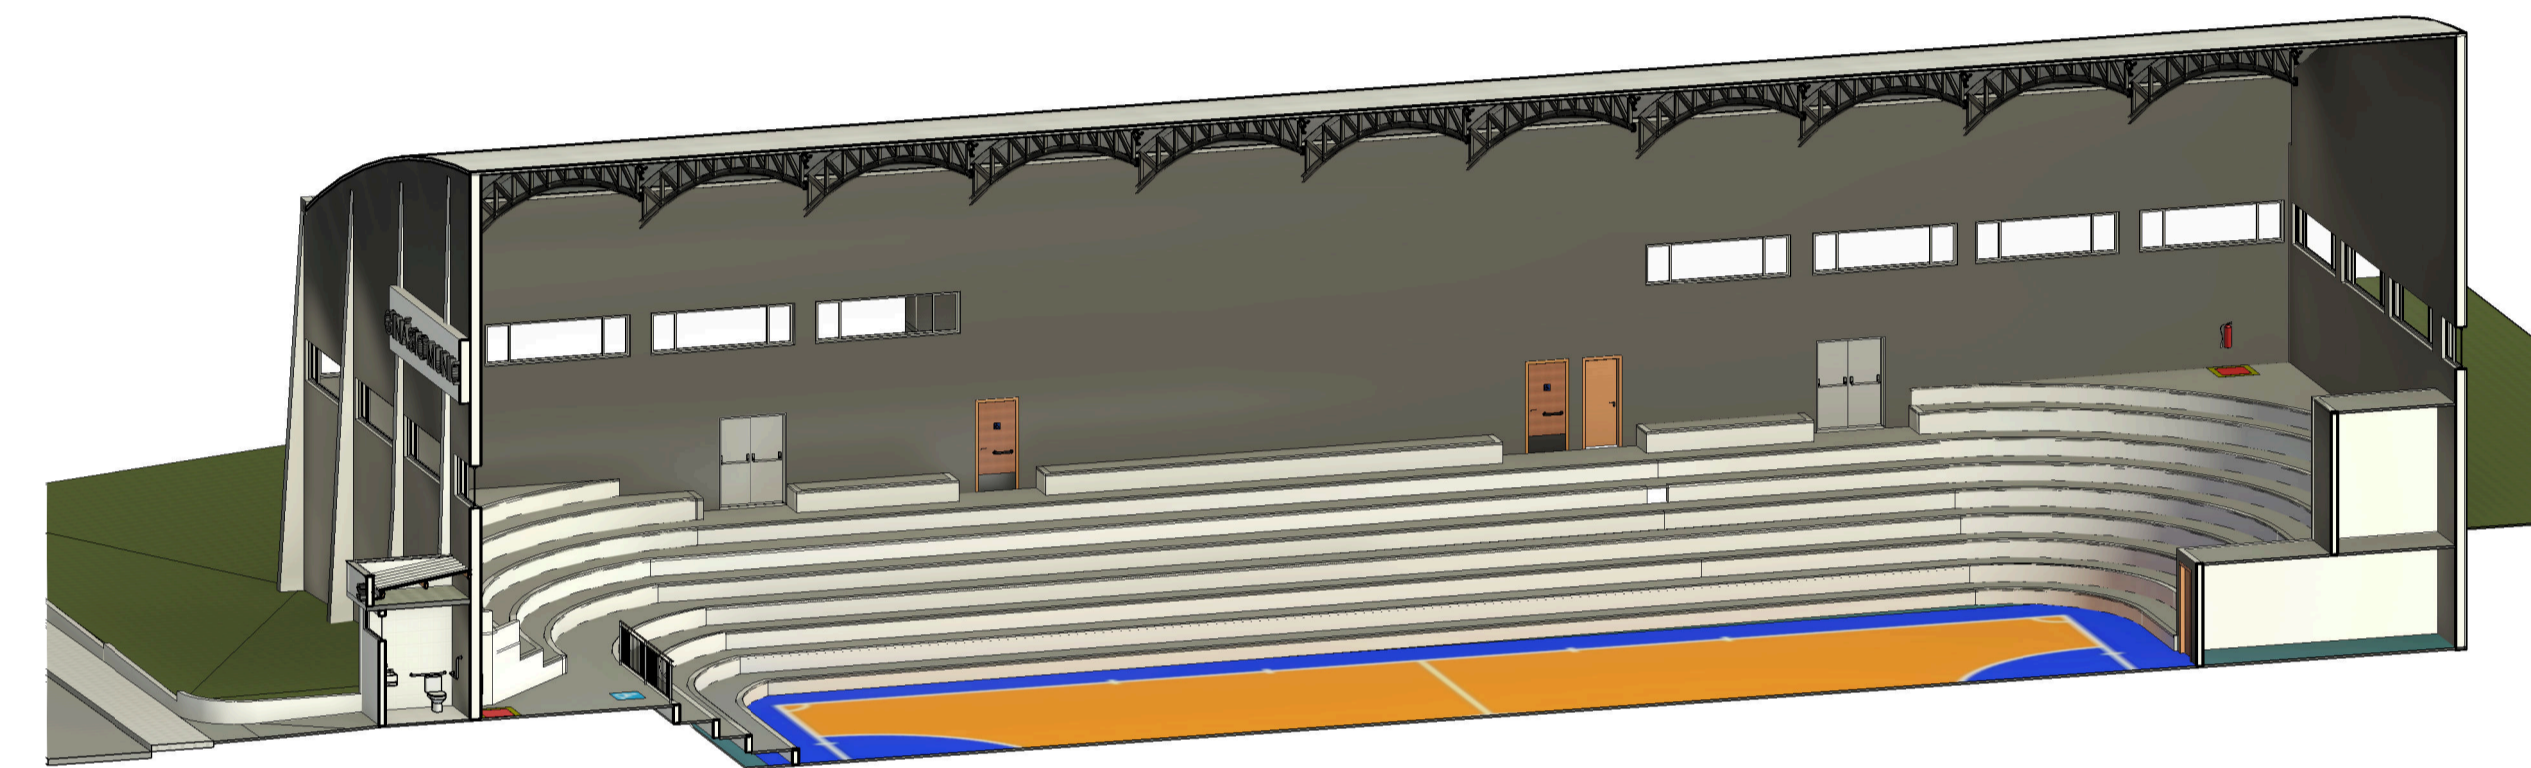

**CORTE AA HUM**  
ESCALA:

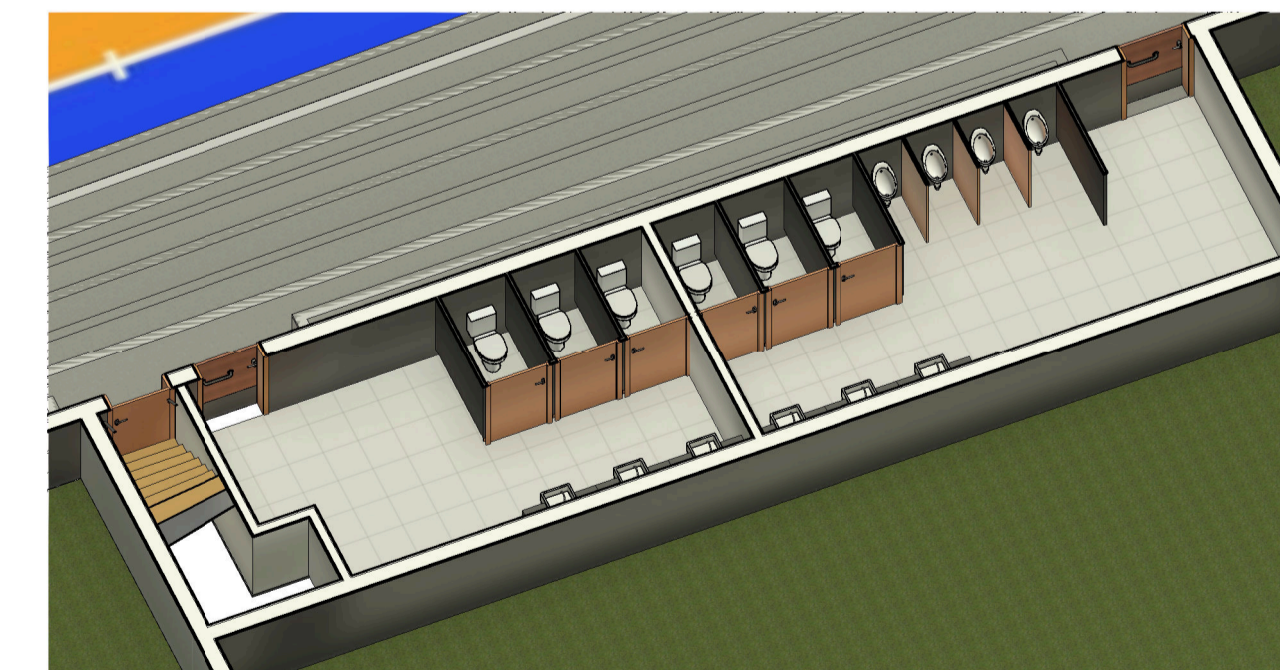

**VISTA BANHEIROS INTERNOS**  
ESCALA:

## PROJETO ENGENHARIA

01/03

**REFORMA NO GINASIO MUNICIPAL DE MARABA PAULISTA**  
PLANTA BAIXA, INTERVENÇÕES, CORTES, FACHADAS.

**PREFEITURA MUNICIPAL DE MARABA PAULISTA**  
PROPRIETÁRIO

**MARABA PAULISTA - SP**  
CIDADE

Av. Alvaro Coelho, Marabá Paulista - SP, 19430-000

LOCAL:

ESCALA: INDICADA

### SITUAÇÃO SEM ESCALA

DECLARO QUE A APROVAÇÃO DO PROJETO NÃO IMPLICA NO RECONHECIMENTO POR PARTE DA PREFEITURA DO DIREITO DE PROPRIEDADE DO TERRENO



### QUADRO DE ÁREAS

ÁREAS	QUANTIDADE	UNIDADE
TERRENO		m²
ÁREA DA CONSTRUÇÃO		m²
ÁREA LIVRE		m²
TAXA DE OCUPAÇÃO		%

PROPRIETÁRIO  
PREFEITURA MUNICIPAL DE MARABA PAULISTA  
CNPJ: 45.725.355/0001-86

AUTOR DO PROJETO E RESPONSÁVEL TÉCNICO  
MARCELO CORREIA DA SILVA  
ENGENHEIRO CIVIL  
CREA:507062730-9