


PLANTA BAIXA
Escala 1:100

Projeto Básico - Arquitetura
Situação após adequações

02/02

PROJETO :-	REFORMA, AMPLIAÇÃO E ADEQUAÇÃO PARA ACESSIBILIDADE- ESCOLA MUNICIPAL AREIA BRANCA
PROPRIETÁRIO:-	MUNICÍPIO DE MARABÁ PAULISTA
LOCAL :-	Assentamento Areia Branca, lat. 22°10'15.85"S, long.52°07'53.87"W
CIDADE :-	MARABÁ PAULISTA - SP.
ESCALAS :-	1:100
DATA :-	SET/2023

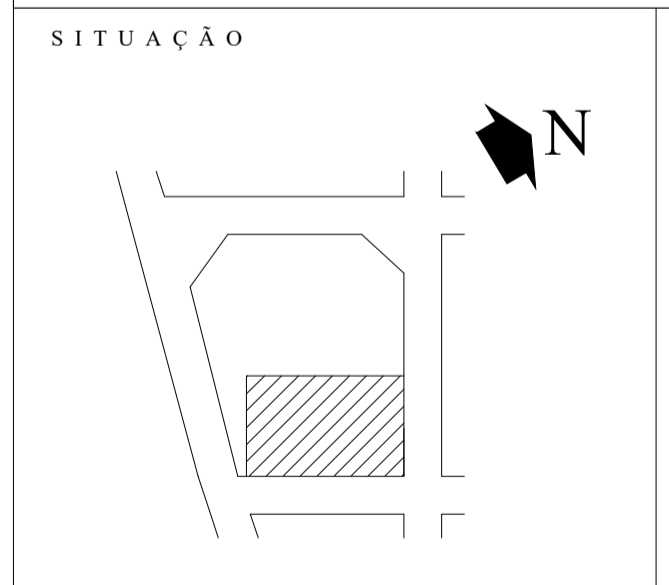

APARECIDO NASCIMENTO SOBRAL
PREFEITO MUNICIPAL

ÁREAS

ÁREA CONSTRUÍDA	957,80 M2
ÁR. AMPLIAR	4,83M2
ÁREA TOTAL	959,63 M2

JOYCE TATIANI MASSELANI FRANCISCO
ENGENHEIRA CIVIL
CREA/SP 5069948938

A.R.T. 28027230231528005

APROVAÇÃO