



CORTE BB  
ESCALA: 1:100

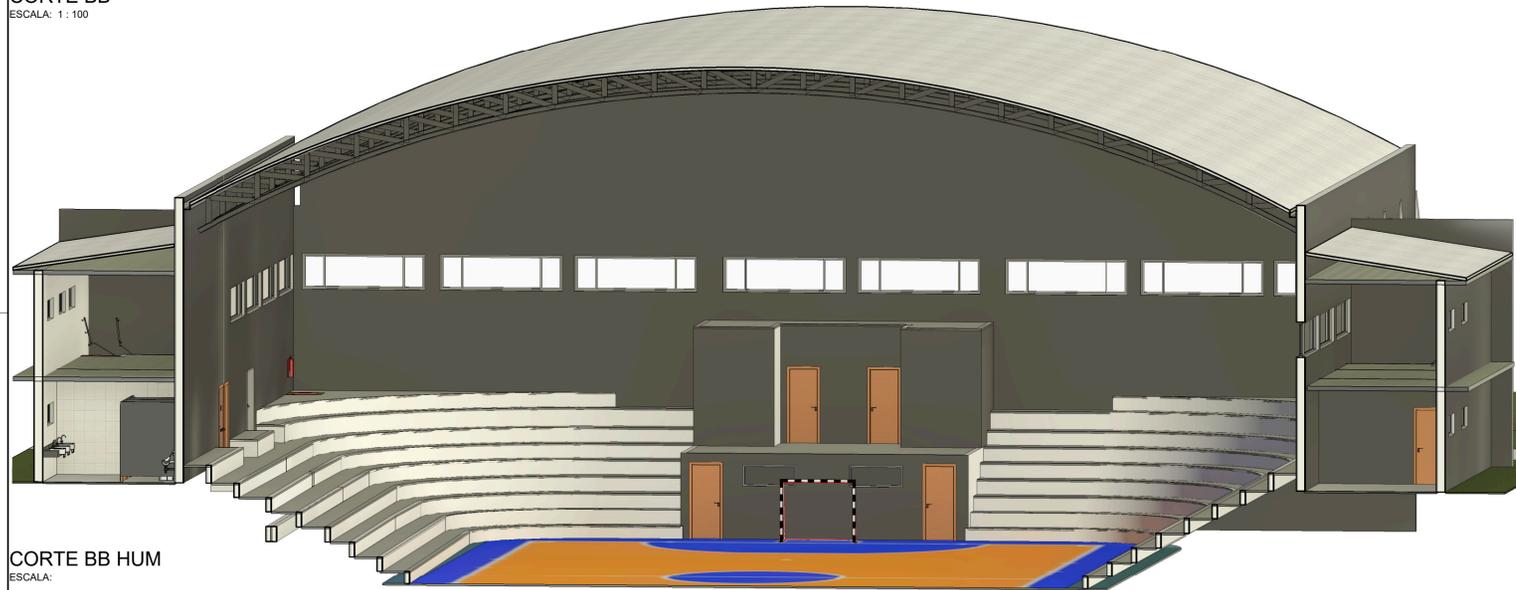

CORTE BB HUM  
ESCALA:

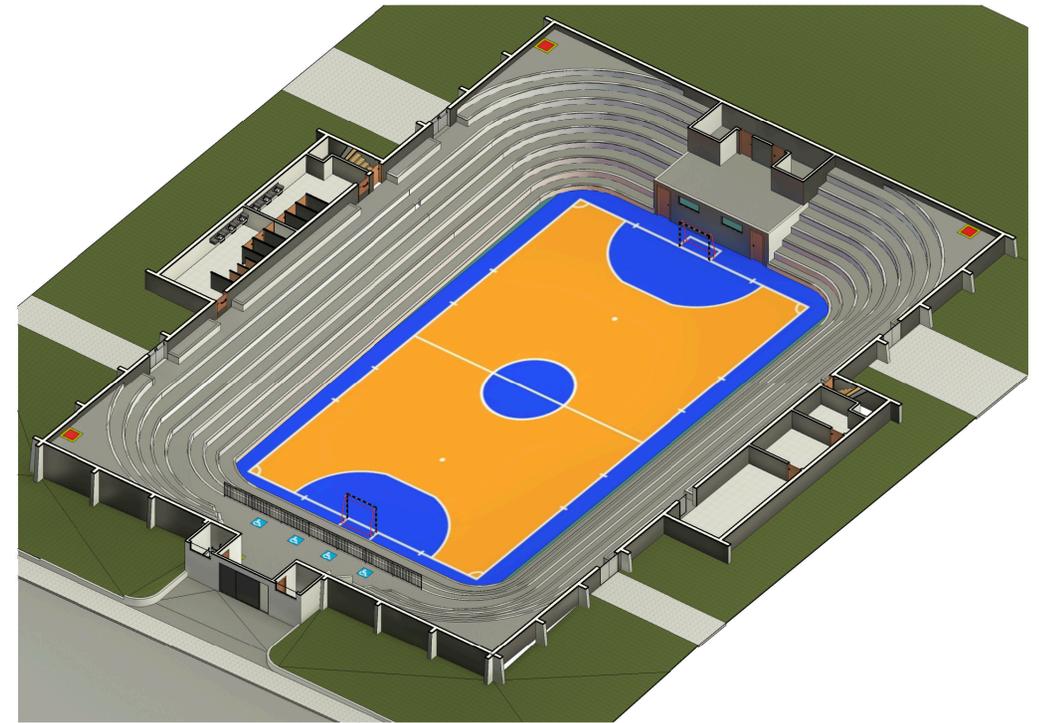

{3D}  
ESCALA:



## PROJETO ENGENHARIA

02/03

REFORMA NO GINÁSIO MUNICIPAL DE MARABÁ PAULISTA  
PLANTA BAIXA, INTERVENÇÕES, CORTES, FACHADAS.

PREFEITURA MUNICIPAL DE MARABÁ PAULISTA  
PROPRIETÁRIO

MARABÁ  
PAULISTA - SP  
CIDADE

Av. Alvaro Coelho, Marabá Paulista - SP, 19430-000

LOCAL:

ESCALA: INDICADA

SITUAÇÃO SEM ESCALA

DECLARO QUE A APROVAÇÃO DO PROJETO NÃO IMPLICA NO RECONHECIMENTO POR PARTE DA PREFEITURA DO DIREITO DE PROPRIEDADE DO TERRENO

QUADRO DE ÁREAS

ÁREAS	QUANTIDADE	UNIDADE
TERRENO		m <sup>2</sup>
ÁREA DA CONSTRUÇÃO		m <sup>2</sup>
ÁREA LIVRE		m <sup>2</sup>
TAXA DE OCUPAÇÃO		%

PROPRIETÁRIO  
PREFEITURA MUNICIPAL DE MARABÁ PAULISTA  
Aprovador

AUTOR DO PROJETO E RESPONSÁVEL TÉCNICO  
MARCELO CORREIA DA SILVA  
ENGENHEIRO CIVIL  
CREA:507062730-9