



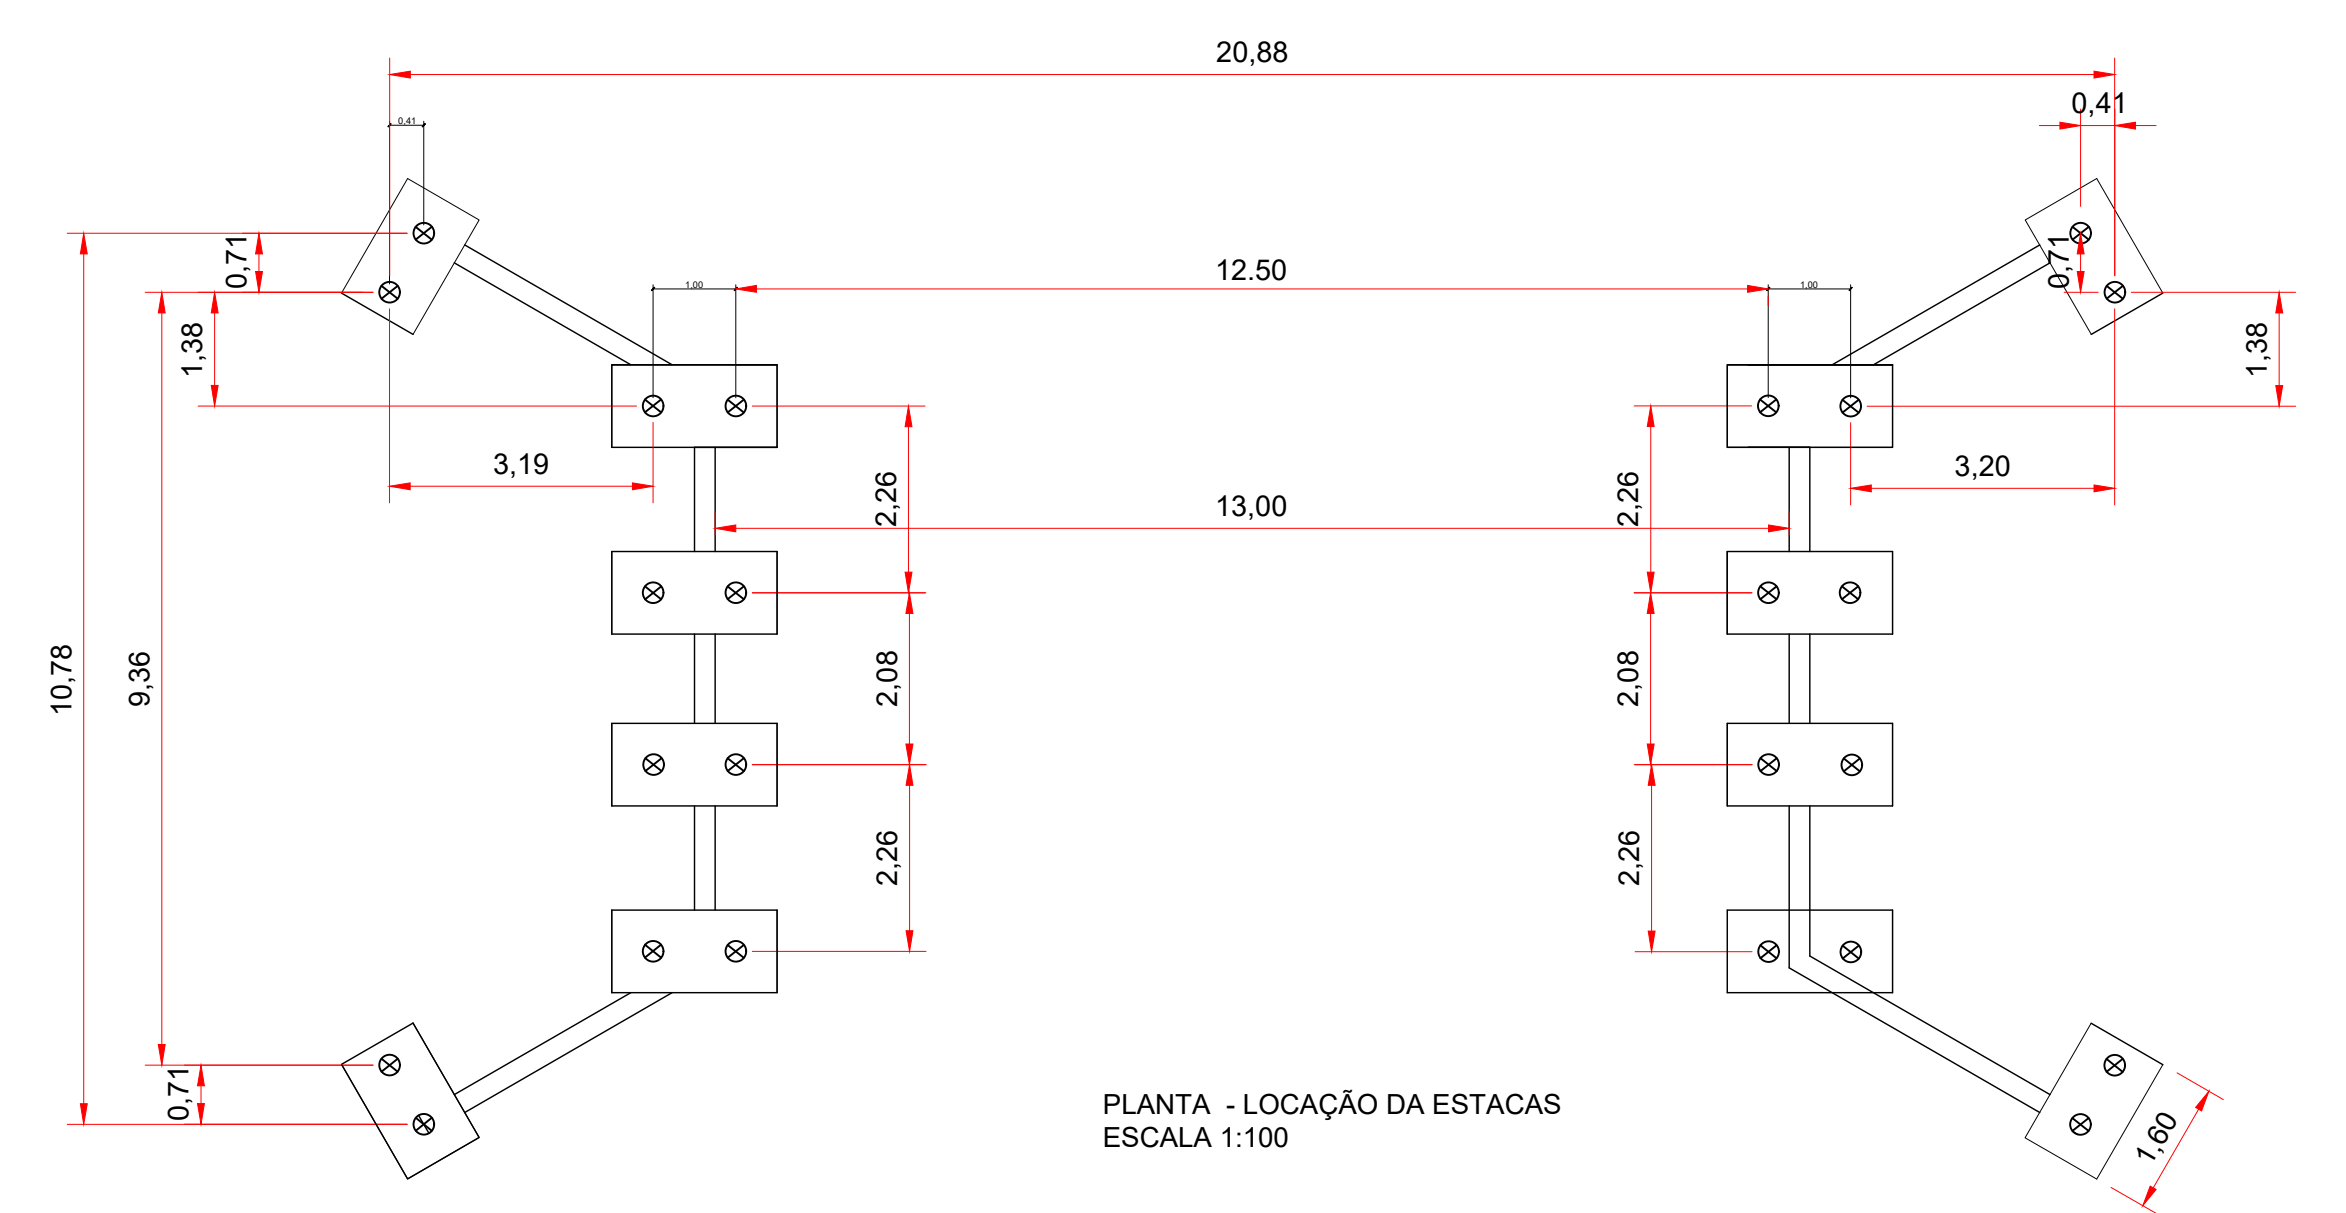


PLANTA - LOCAÇÃO DA ESTACAS
ESCALA 1:100


DETALHE DO TABULEIRO
ESCALA 1:50

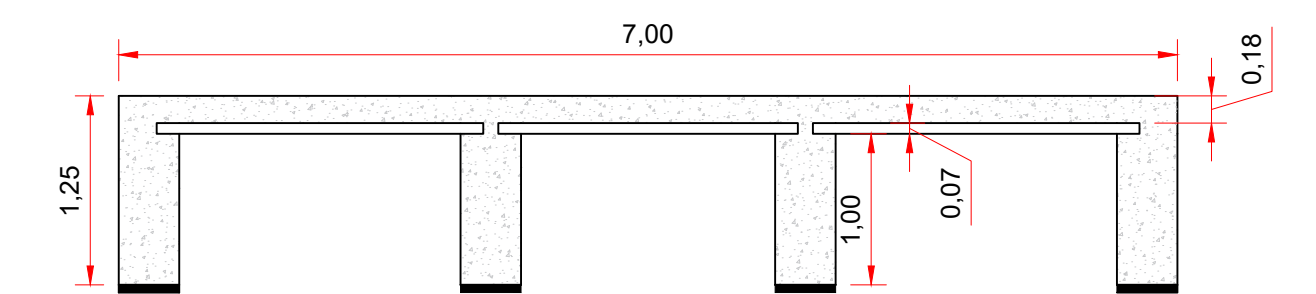

CORTE TRANSVERSAL
ESCALA 1:50

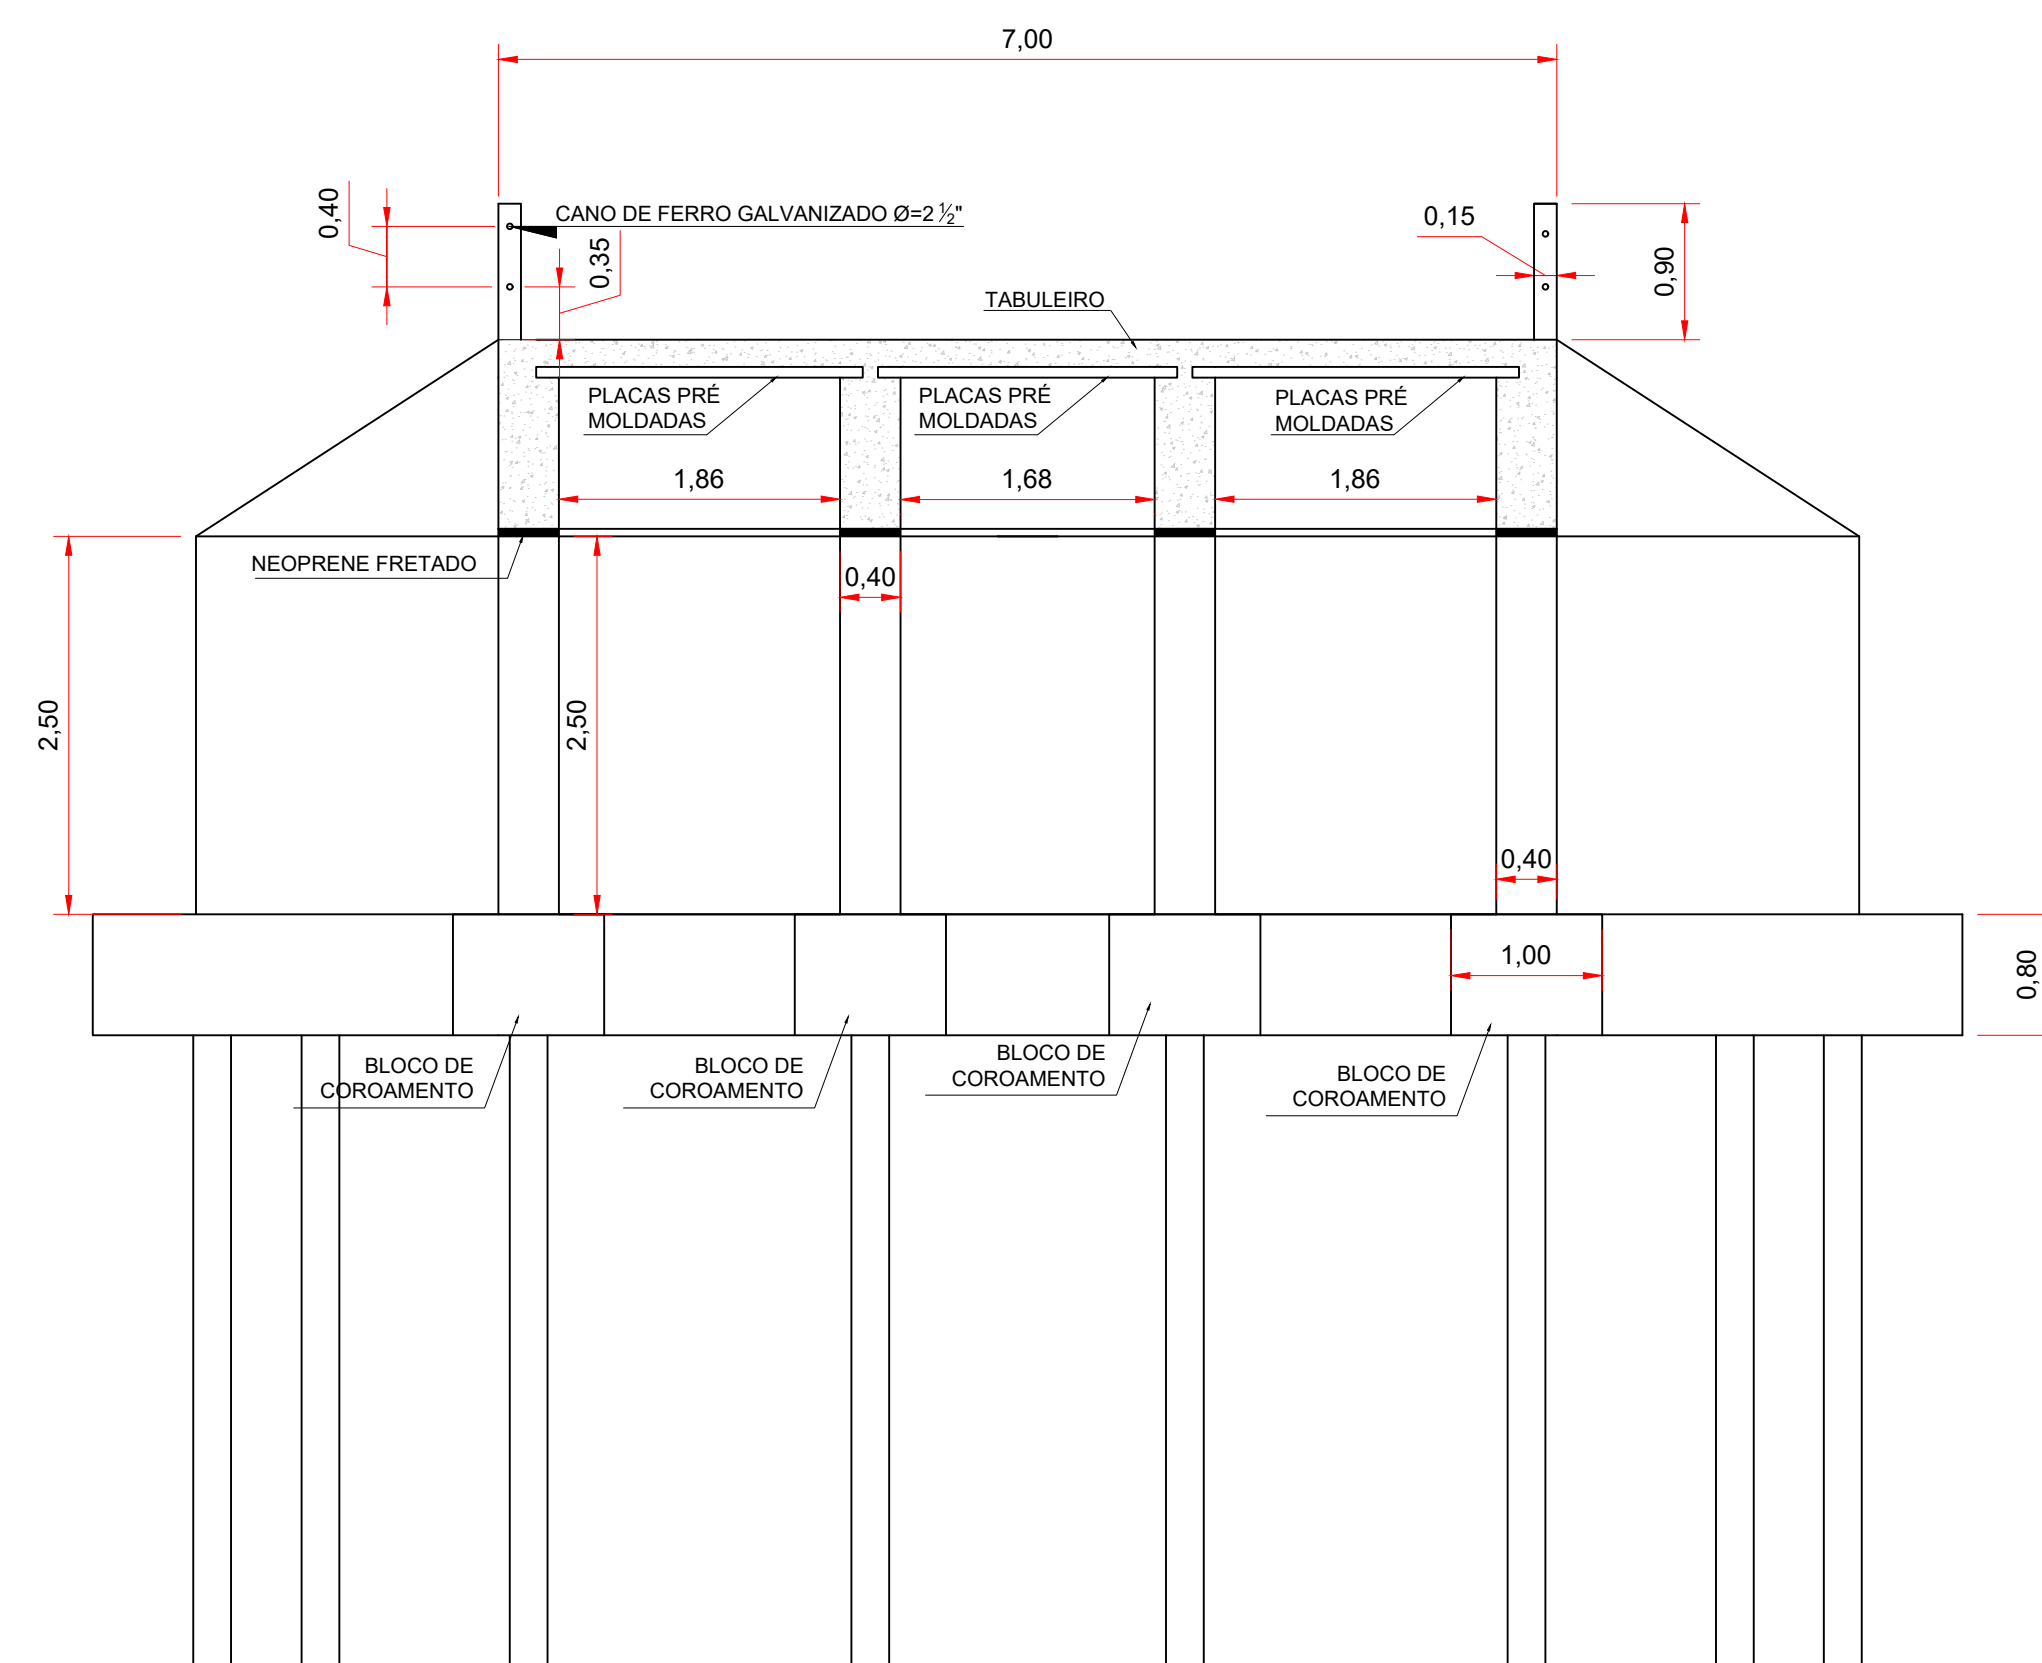

LOCAÇÃO DAS BROCAS
ESCALA 1:50

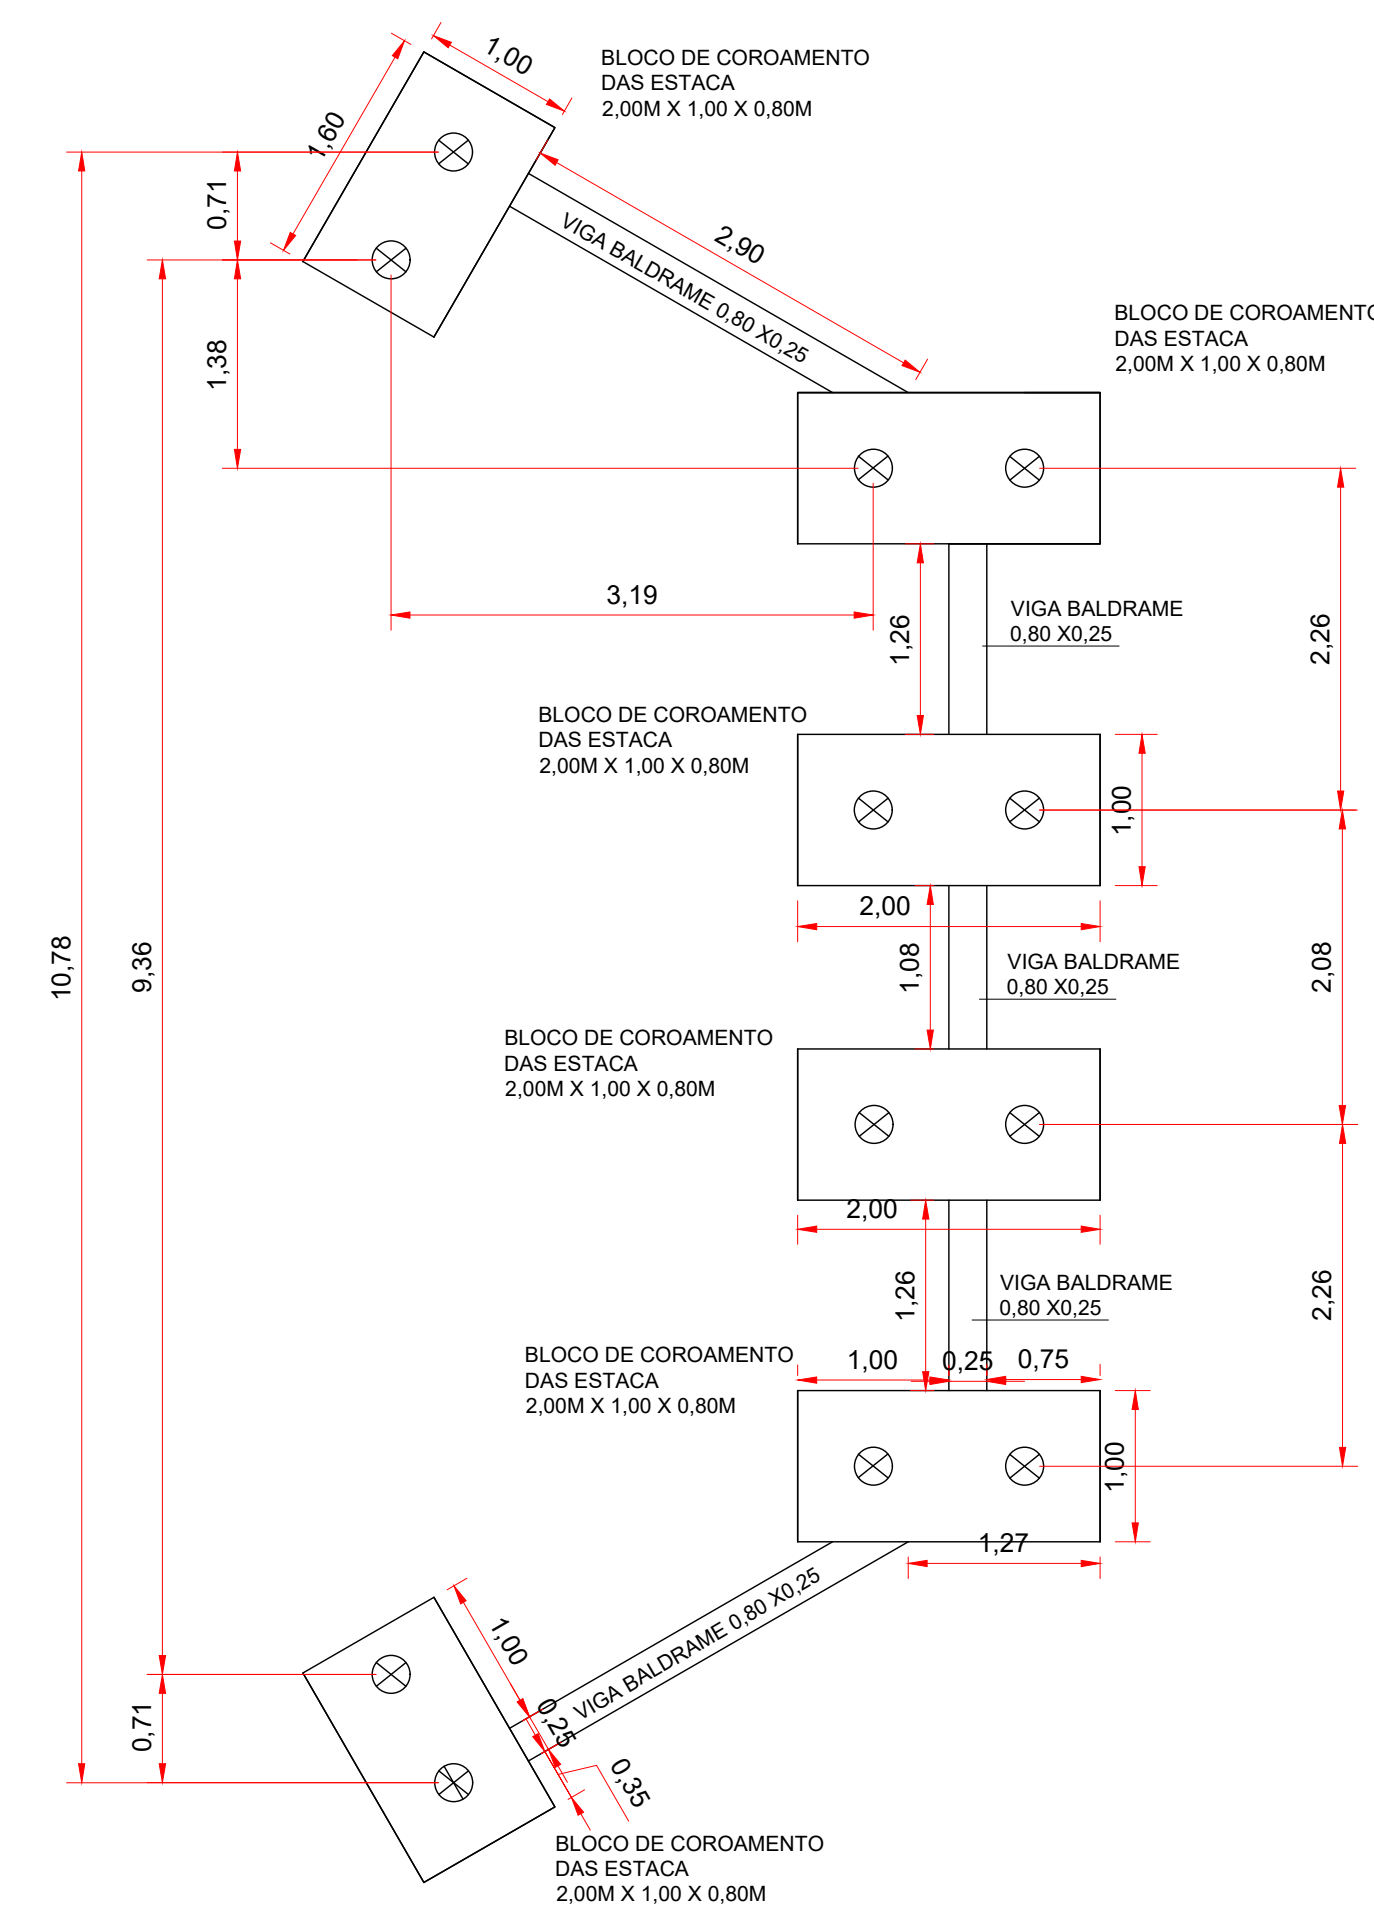

PROJETO BÁSICO
IMPLANTAÇÃO E FÔRMAS

L 01

OBJETO	: CONSTRUÇÃO DE PONTE EM CONCRETO ARMADO - COMPR. 12,0 METROS
--------	---

PROPRIETÁRIO: PREFEITURA MUNICIPAL DE MARABÁ PAULISTA - SP


ENDEREÇO : RUA CAFELÂNDIA, 135 - CENTRO

LOCAL DA OBRA: PONTE SOBRE O CORREGO RIBEIRÃO DAS ANTAS - BAIRRO DA UNIÃO -
ACESSO AO ASSENTAMENTO AREIA BRANCA-ESTRADA VICINAL

DATA:
03/2019

ESCALAS:
INDIC

LOCALIZAÇÃO:


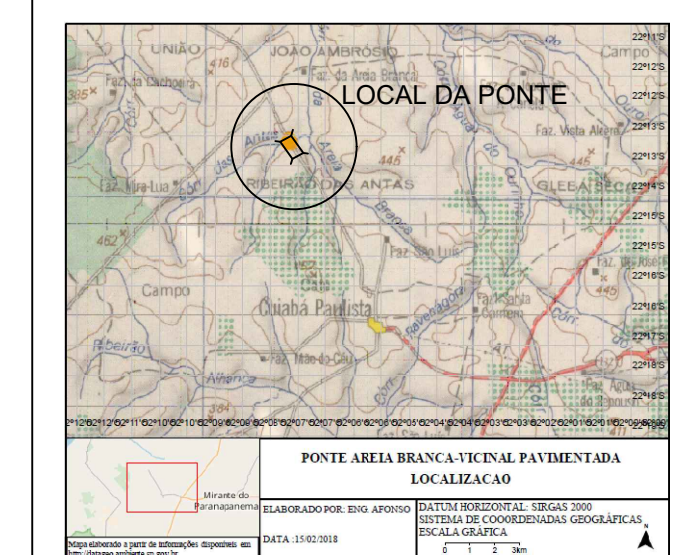


FEITURA MUNICIPAL DE
MARABÁ PAULISTA

ASSINATURAS:

GUEL DUARTE COSTA
PREFEITO MUNICIPAL

PHABLO GUSTAVO DE SANTANA
ENGENHEIRO CIVIL - CREA-SP 5069479595

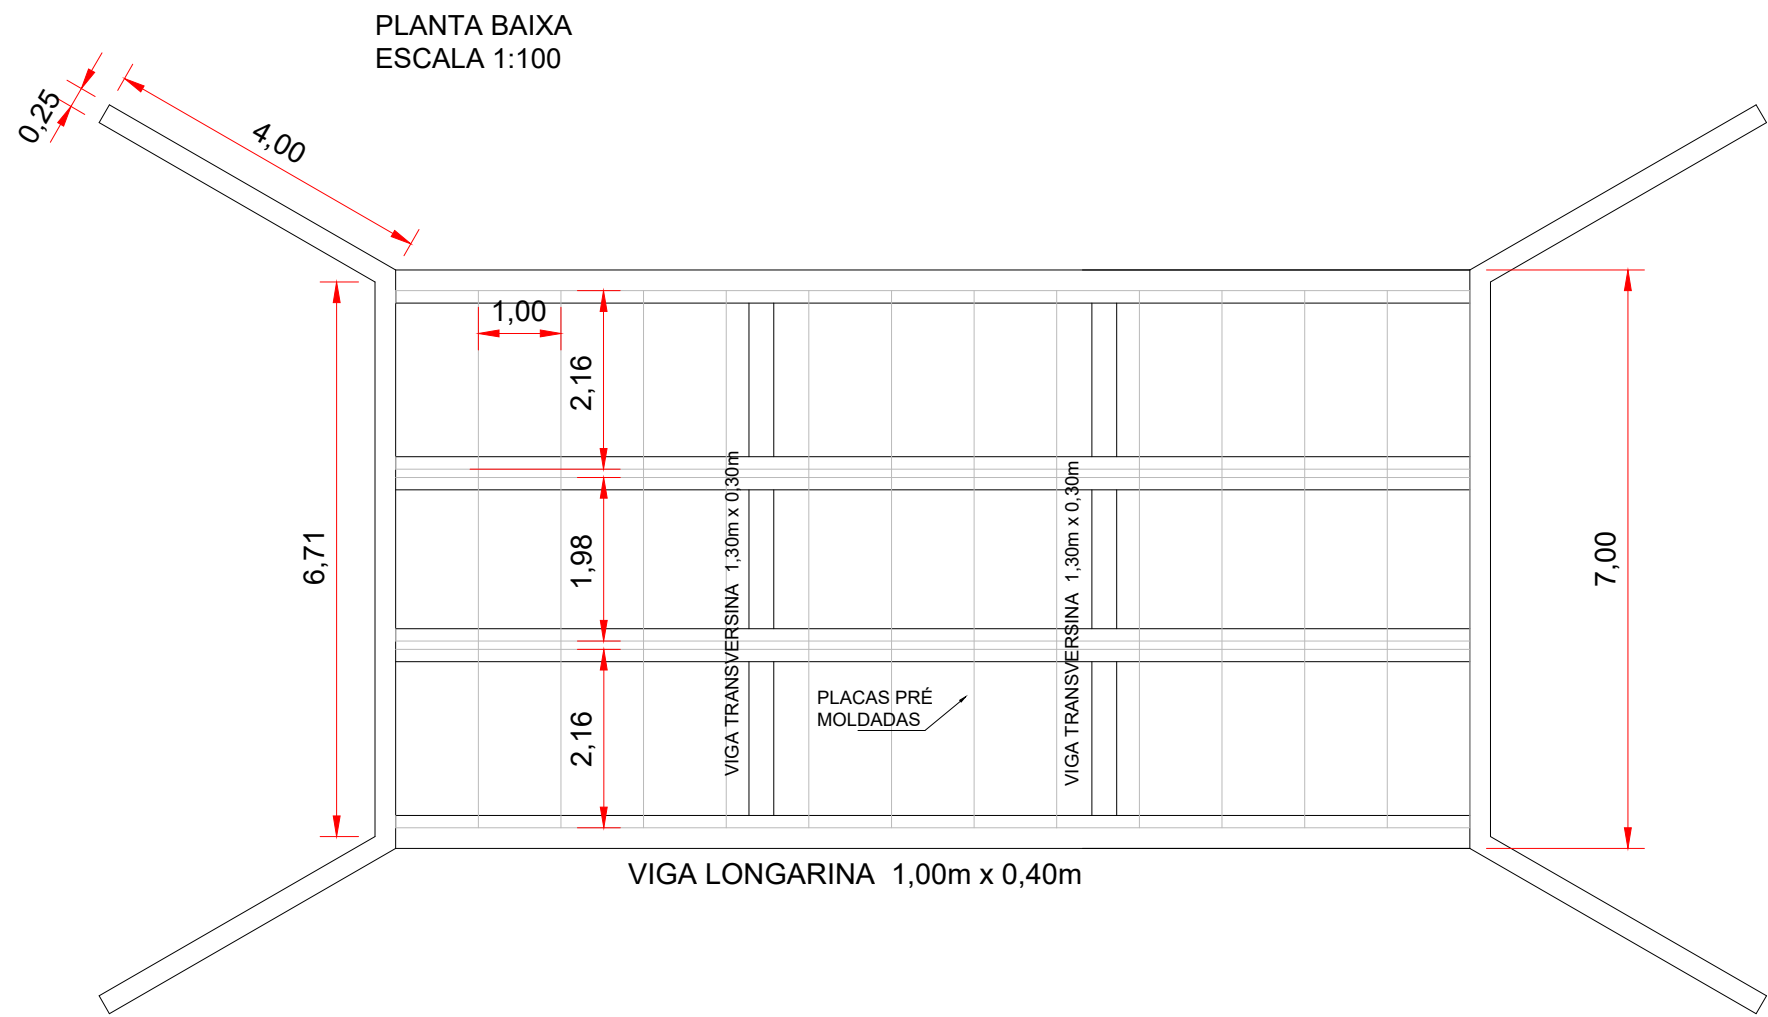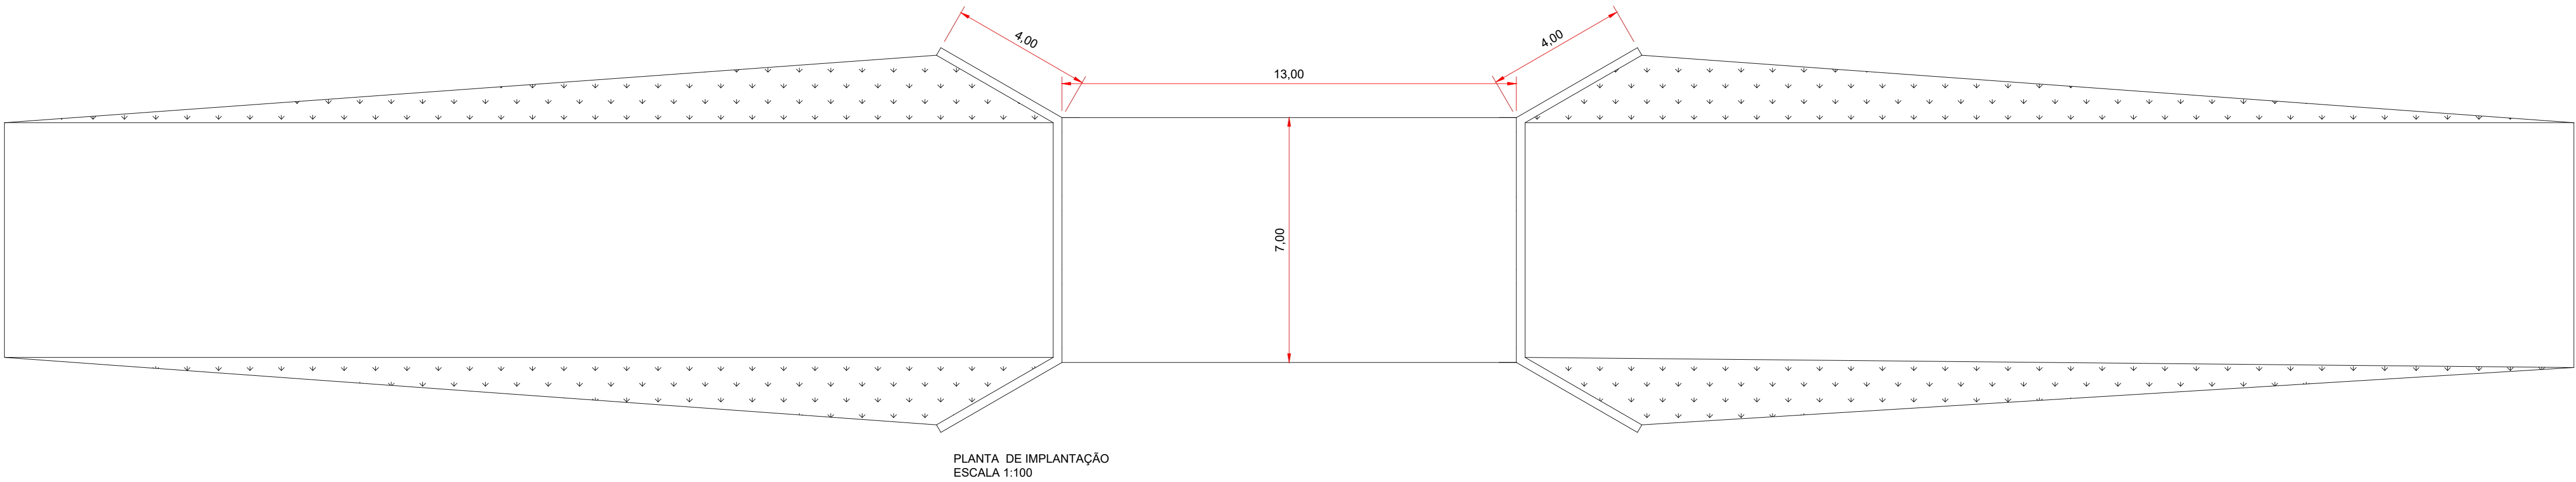

LEGENDA	
ABREVIações:	CONVENções:
CML: CONCRETO MOLDADO NO LOCAL	GRAMA DO TALUDE
PCA: PRÉ MOLDADO DE CONCRETO ARMADO	
E= ESPESSURA DA BASE	
N.A.= NIVEL D' ÁGUA	ESPECIFICAções:
F.A.= FUNDO D' ÁGUA	CONCRETO FCK=25,0MPa
	AÇO CA-50

PROJETO BÁSICO
IMPLANTAÇÃO E FÔRMAS

FL 02

OBJETO : CONSTRUÇÃO DE PONTE EM CONCRETO ARMADO - COMPR. 12,0 METROS

PROPRIETÁRIO: PREFEITURA MUNICIPAL DE MARABÁ PAULISTA - SP


ENDEREÇO : RUA CAFELÂNDIA, 135 - CENTRO

LOCAL DA OBRA: PONTE SOBRE O CORREGO RIBEIRÃO DAS ANTAS - BAIRRO DA UNIÃO - ACESSO AO ASSENTAMENTO AREIA BRANCA-ESTRADA VICINAL

DATA: 03/2019

ESCALAS: INDICADAS

LOCALIZAÇÃO:

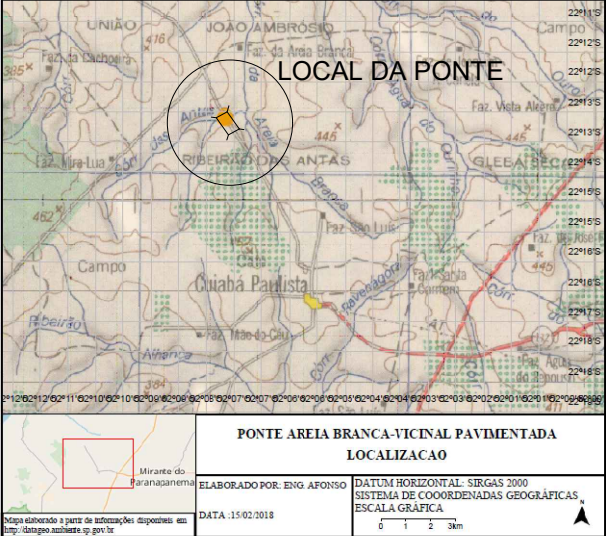



PREFEITURA MUNICIPAL DE MARABÁ PAULISTA

ASSINATURAS:

MIGUEL DUARTE COSTA
PREFEITO MUNICIPAL

FRABIO GUSTAVO DE SANTANA
ENGENHEIRO CIVIL - CREA-SP 500847655