

CIV PLANTA DE COBERTURA
 PREFEITURA MUNICIPAL
 MARABÁ PAULISTA esc. 1/50

LEGENDA:
 ■ EDIFICAÇÃO EXISTENTE

CASSIA DE SOUZA
 FERREIRA:40710658850
 Assinado de forma digital por CASSIA DE SOUZA FERREIRA:40710658850
 Dados: 2023.11.13 09:49:49 -03'00'

NOTAS:

- CONFERIR MEDIDAS EM OBRA.
- TODAS AS COTAS ESTÃO EM METROS.
- AS COTAS PREVALECEM SOBRE O DESENHO.
- INFORMAÇÕES SUJEITAS A REVISÕES E ALTERAÇÕES.
- AS COTAS REFEREM-SE ÀS MEDIDAS ACABADAS, SALVO QUANDO INDICADO O CONTRÁRIO.

CONFERIR MEDIDAS NO LOCAL


NÃO LIBERADO PARA OBRA



REV.	DATA	DESCRIÇÃO	DESENHO
00	10/2023	EMIÇÃO INICIAL	ARQ. LUISA F.

CLIENTE:
AMPLIAÇÃO CEQUEF
 ENDEREÇO:
 MARABÁ PAULISTA
 ASSUNTO:
PLANTA DE COBERTURA
 FASE:
 PROJETO EXECUTIVO
 ARQUIVO:
 CEQUEF_AMPLIAÇÃO_XREF_ARQ_R00

FOLHA:
002

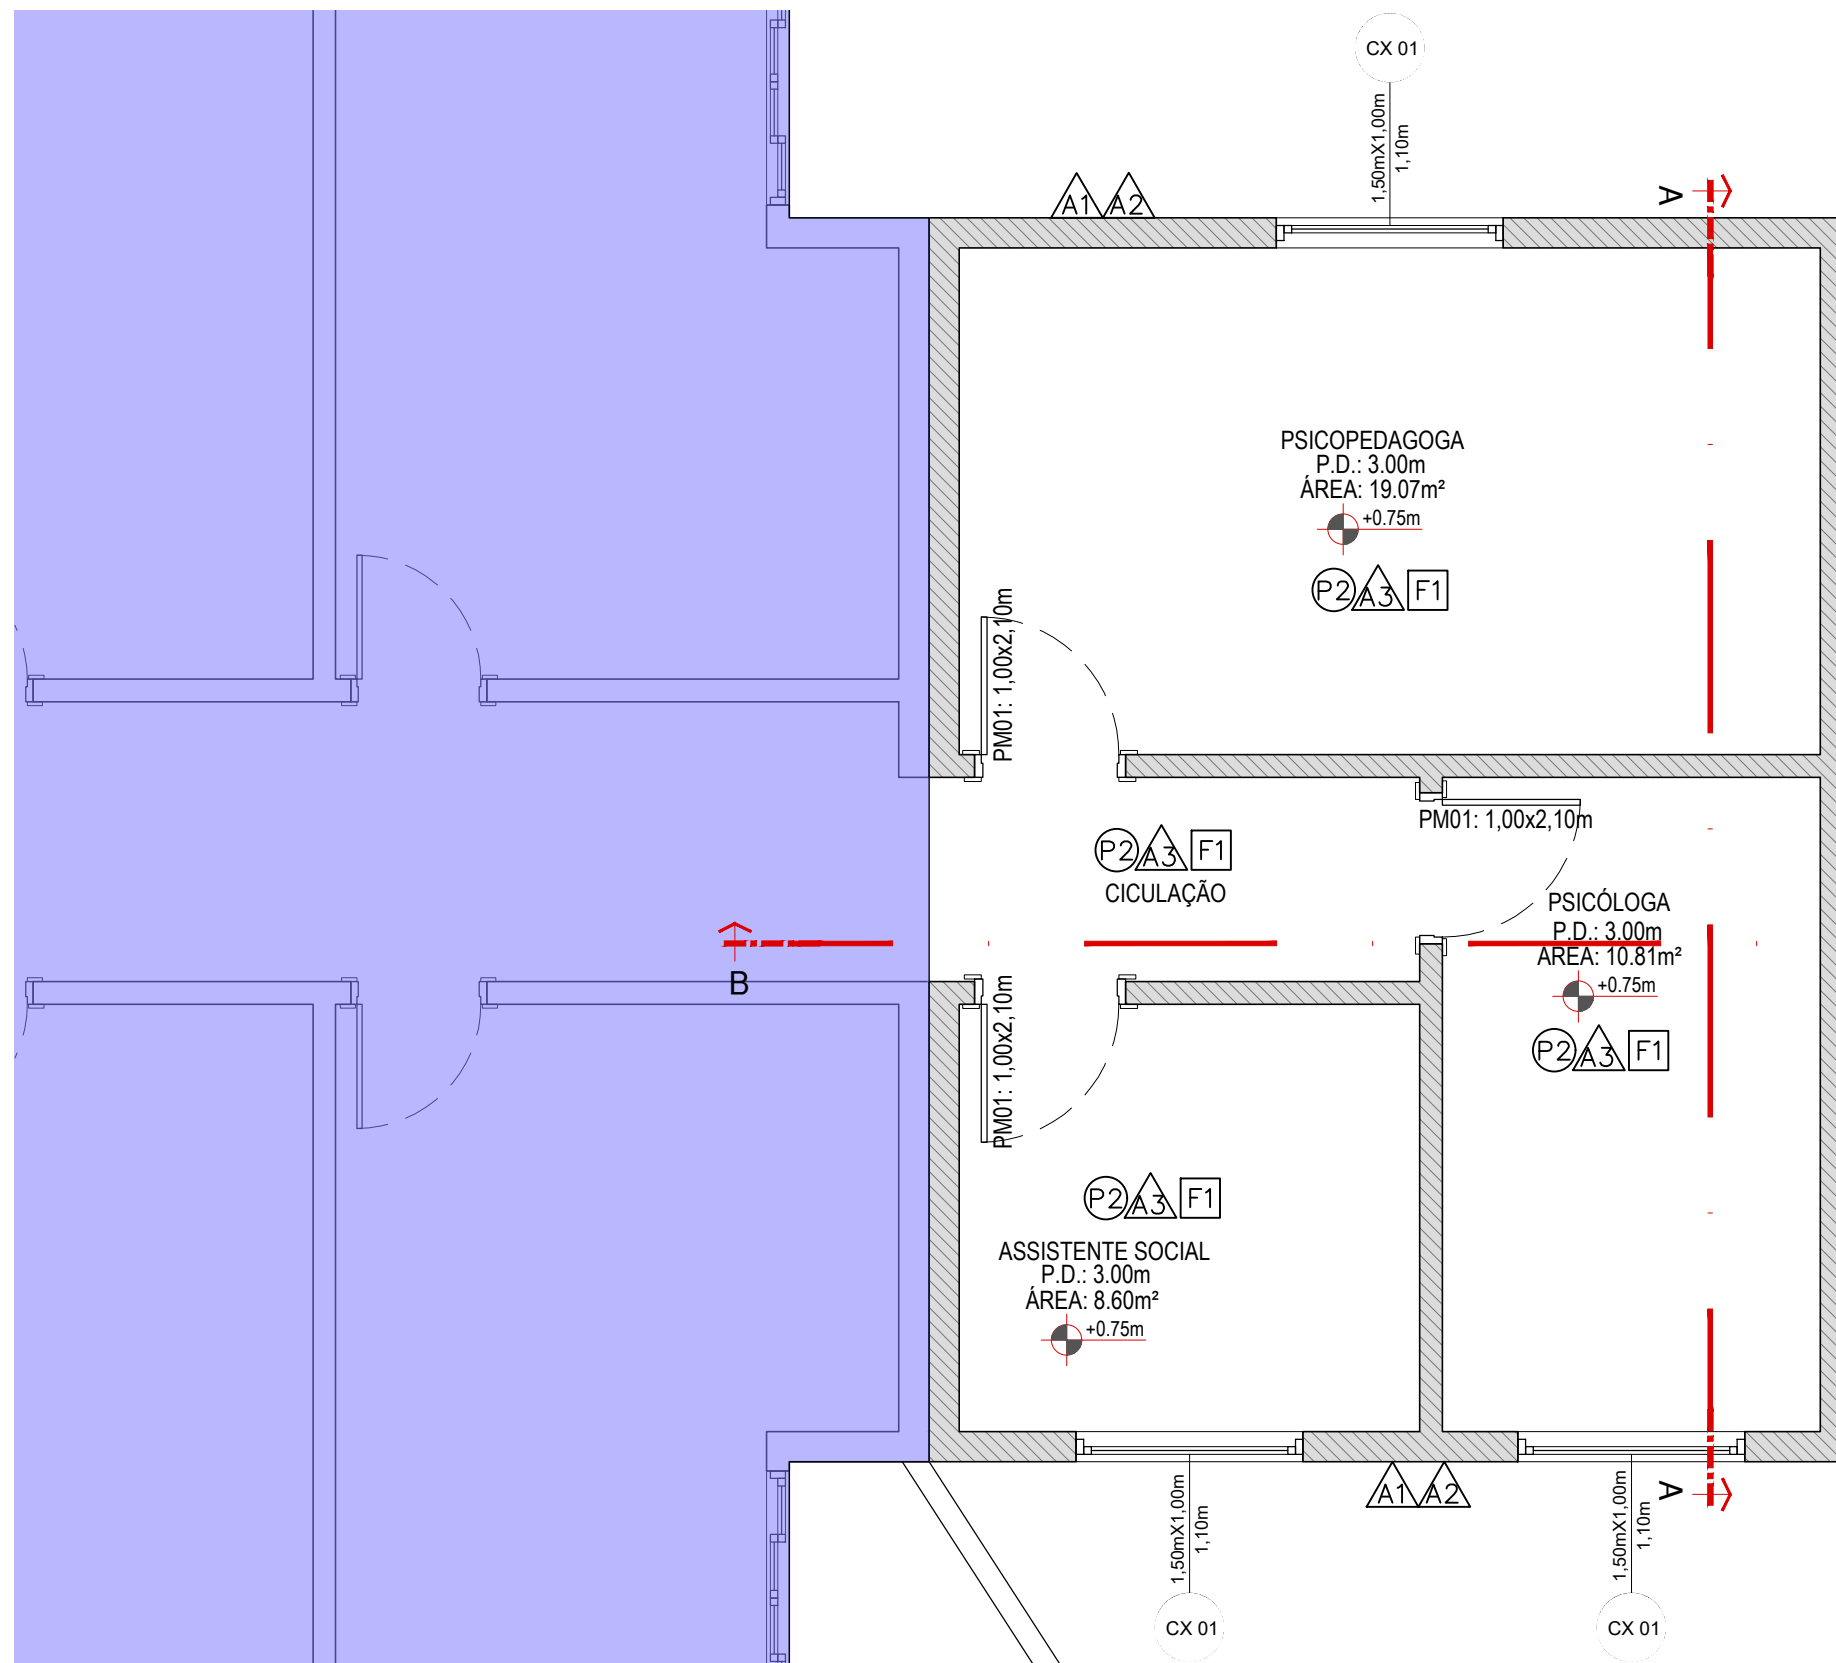

LEGENDA DE ACABAMENTOS

(P) PISOS	
ESPECIFICAÇÃO	
(P1)	PISO CIMENTÍCIO PARA ÁREA EXTERNA COM PINTURA LÁTEX
(P2)	PORCELANATO RETIFICADO BRANCO – 60x60 CM – A DEFINIR
(A) PAREDES	
ESPECIFICAÇÃO	
(A1)	PINTURA EM TINTA LATEX ACRÍLICA LAVÁVEL – PEITORIL ACIMA – BRANCO
(A2)	PINTURA EM TINTA ESMALTE LAVÁVEL ATÉ PEITORIL – AZUL
(A3)	PINTURA EM TINTA LATEX ACRÍLICA – CINZA CROMIO
(F) FORRO	
ESPECIFICAÇÃO	
(F1)	LAJE REBOCADA, MASSEADA E PINTADA COM TINTA LÁTEX BRANCO NEVE

TABELA DE ESQUADRIAS

REF.	DIMENSÕES (LxHxP)	MATERIAL	TIPO	QTDE
PM01	1,00x2,10mX0,00m	MADEIRA	GIRO 1 FOLHA	3
CX01	1,50mX1,00mX1,10m	ALUMÍNIO E VIDRO	CORRER 2 FOLHAS	3

ACB PLANTA DE ACABAMENTOS
PREFEITURA MUNICIPAL
MARABÁ PAULISTA esc. 1/50

LEGENDA:
■ EDIFICAÇÃO EXISTENTE

CASSIA DE SOUZA FERREIRA:40710658850
58850
Assinado de forma digital por CASSIA DE SOUZA FERREIRA:40710658850
Dados: 2023.11.13 09:49:36 -03'00'

- NOTAS:**
- CONFERIR MEDIDAS EM OBRA.
 - TODAS AS COTAS ESTÃO EM METROS.
 - AS COTAS PREVALECEM SOBRE O DESENHO.
 - INFORMAÇÕES SUJEITAS A REVISÕES E ALTERAÇÕES.
 - AS COTAS REFEREM-SE ÀS MEDIDAS ACABADAS, SALVO QUANDO INDICADO O CONTRÁRIO.

CONFERIR MEDIDAS NO LOCAL


NÃO LIBERADO PARA OBRA




REV.	DATA	DESCRIÇÃO	DESENHO
00	10/2023	EMIÇÃO INICIAL	ARQ. LUISA F.

CLIENTE:
AMPLIAÇÃO CEQUEF
ENDEREÇO:
MARABÁ PAULISTA
ASSUNTO:
PLANTA DE ACABAMENTOS
FASE:
PROJETO EXECUTIVO
ARQUIVO:
CEQUEF_AMPLIAÇÃO_EXE_003_ACAB_R00

FOLHA:
003

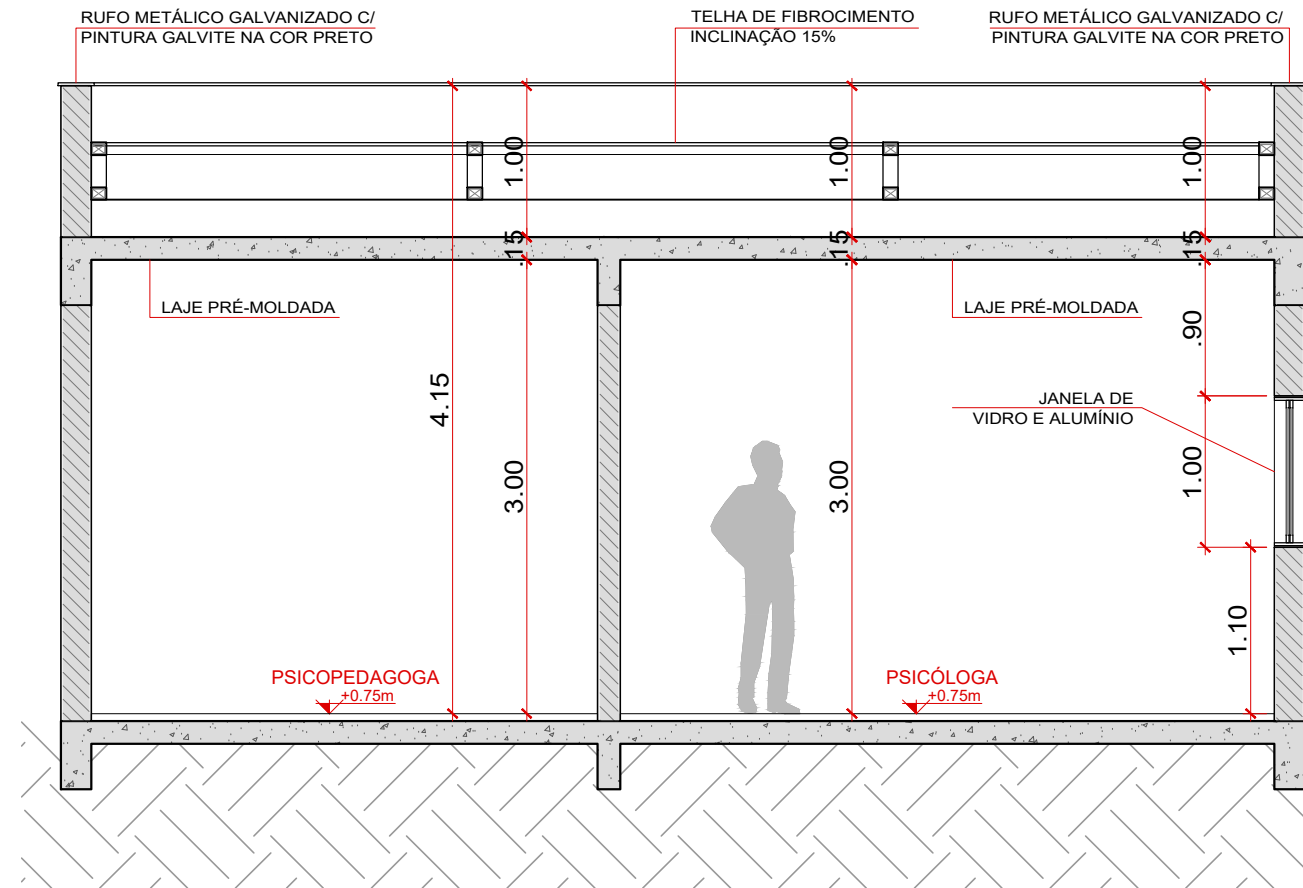

AA CORTE
 PREFEITURA MUNICIPAL
 MARABÁ PAULISTA esc. 1/50

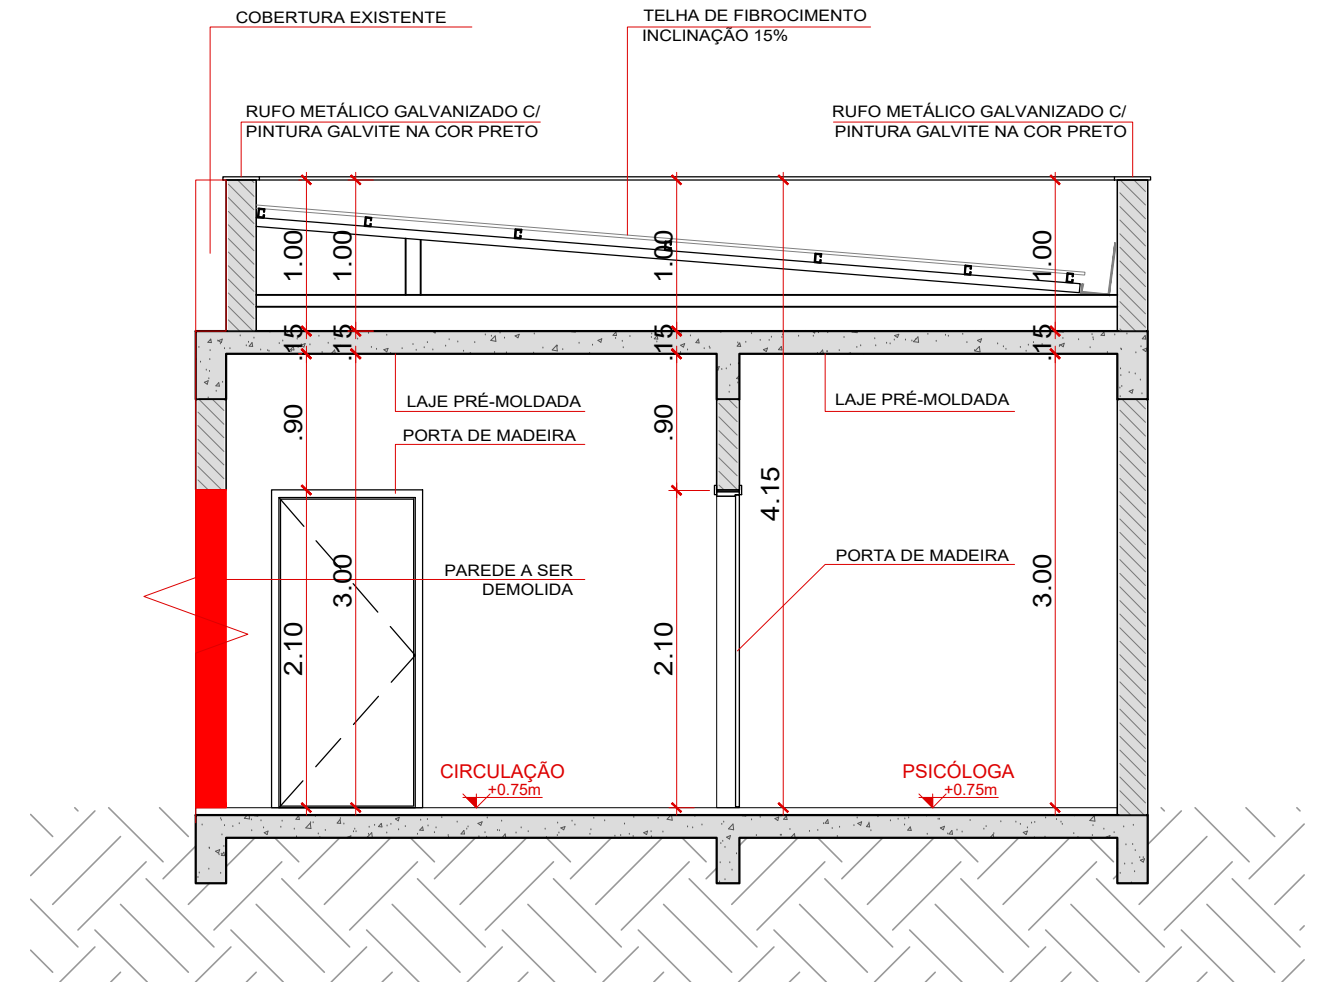

BB CORTE
 PREFEITURA MUNICIPAL
 MARABÁ PAULISTA esc. 1/50

CASSIA DE SOUZA FERREIRA:40710658850
 Assinado de forma digital por CASSIA DE SOUZA FERREIRA:40710658850
 Dados: 2023.11.13 09:49:25 -03'00'

NOTAS:

- CONFERIR MEDIDAS EM OBRA.
- TODAS AS COTAS ESTÃO EM METROS.
- AS COTAS PREVALECEM SOBRE O DESENHO.
- INFORMAÇÕES SUJEITAS A REVISÕES E ALTERAÇÕES.
- AS COTAS REFEREM-SE ÀS MEDIDAS ACABADAS, SALVO QUANDO INDICADO O CONTRÁRIO.

CONFERIR MEDIDAS NO LOCAL

NÃO LIBERADO PARA OBRA




REV.	DATA	DESCRIÇÃO	DESENHO
00	10/2023	EMISSÃO INICIAL	ARQ. LUISA F.

CLIENTE:
AMPLIAÇÃO CEQUEF
 ENDEREÇO:
 MARABÁ PAULISTA
 ASSUNTO:
CORTES
 FASE:
 PROJETO EXECUTIVO
 ARQUIVO:
 CEQUEF_AMPLIAÇÃO_EXE_004_COR_R00

FOLHA:

004

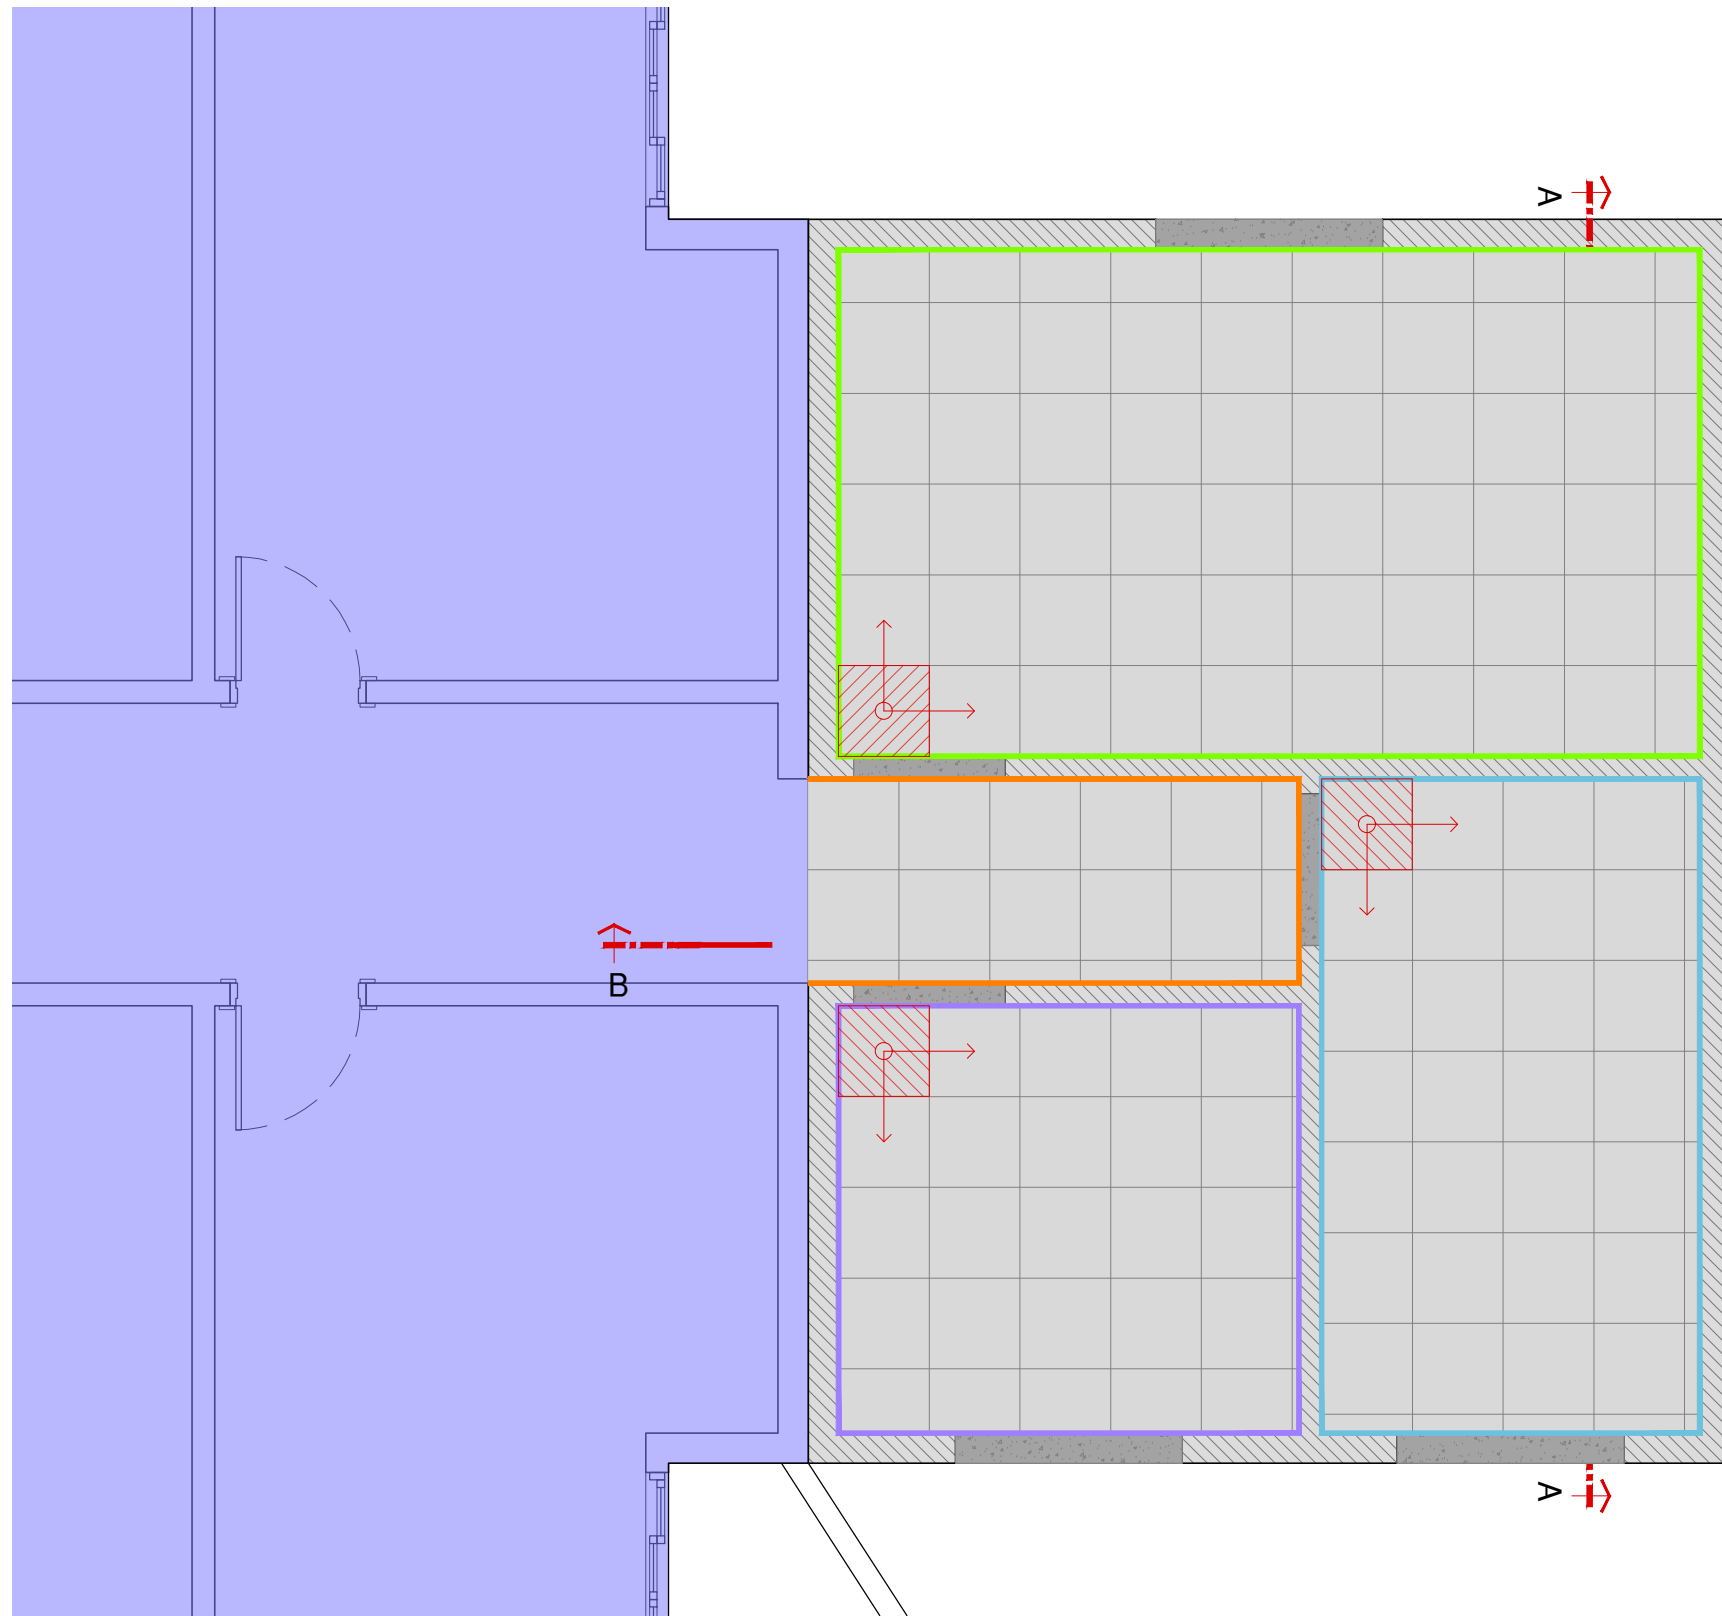

REVESTIMENTOS			
LOCAL	TIPO	QUANTIDADE	REPRESENT.
PSICOPEDAGOGA PISO	ACETINADO	19,50m ²	
PSICOPEDAGOGA PAREDE	PINTURA	54,00m ²	
PSICÓLOGA PISO	ACETINADO	11,00m ²	
PSICÓLOGA PAREDE	PINTURA	41,00m ²	
ASS. SOCIAL PISO	ACETINADO	09,00m ²	
ASS. SOCIAL PAREDE	PINTURA	35,50m ²	
CIRCULAÇÃO PISO	ACETINADO	04,50m ²	
CIRCULAÇÃO PAREDE	PINTURA	24,00m ²	
SOLEIRAS/PINGADEIRAS	GRANITO PRETO SÃO GABRIEL	01,50m ²	

OBS: COR VARIÁVEL
OBT: LOCAL COM REVESTIMENTO
À DEFINIR COM PROPRIETÁRIO E
PROJETO DE INTERIORES
(VIDE ESPECIFICAÇÃO DO FABRICANTE)

OBS: INÍCIO DA PAGINAÇÃO DE PISO
(VIDE ESPECIFICAÇÃO DO FABRICANTE)

OBS: REVESTIMENTO NO PISO ACETINADO
(VIDE ESPECIFICAÇÃO DO FABRICANTE)

OBS: ACRESCENTAR 10% CONSIDERANDO PERCA PARA
FUTUROS REPAROS,
DE ACORDO COM O REVESTIMENTO ESCOLHIDO PELOS
PROPRIETÁRIOS

OBS: CALCULAR METRAGEM PARA RODAPÉS

OBS: SEGUIR ALINHAMENTO DA PAGINAÇÃO EXISTENTE

REV PLANTA BAIXA
PREFEITURA MUNICIPAL
MARABÁ PAULISTA esc. 1/50

LEGENDA:
 EDIFICAÇÃO EXISTENTE

CASSIA DE SOUZA
FERREIRA:40710658850
Assinado de forma digital por
CASSIA DE SOUZA
FERREIRA:40710658850
Dados: 2023.11.13 09:49:12 -03'00'

- NOTAS:**
- CONFERIR MEDIDAS EM OBRA.
 - TODAS AS COTAS ESTÃO EM METROS.
 - AS COTAS PREVALECEM SOBRE O DESENHO.
 - INFORMAÇÕES SUJEITAS A REVISÕES E ALTERAÇÕES.
 - AS COTAS REFEREM-SE ÀS MEDIDAS ACABADAS, SALVO QUANDO INDICADO O CONTRÁRIO.


CONFERIR MEDIDAS NO LOCAL

NÃO LIBERADO PARA OBRA



CLIENTE:		AMPLIAÇÃO CEQUEF	
ENDEREÇO:		MARABÁ PAULISTA	
ASSUNTO:		QUANTITATIVO REVESTIMENTOS	
FASE:		PROJETO EXECUTIVO	
ARQUIVO:		CEQUEF_AMPLIAÇÃO_EXE_008_REV_R00	
REV.	DATA	DESCRIÇÃO	DESENHO
00	10/2023	EMISSÃO INICIAL	ARQ. LUISA F.

FOLHA:
008

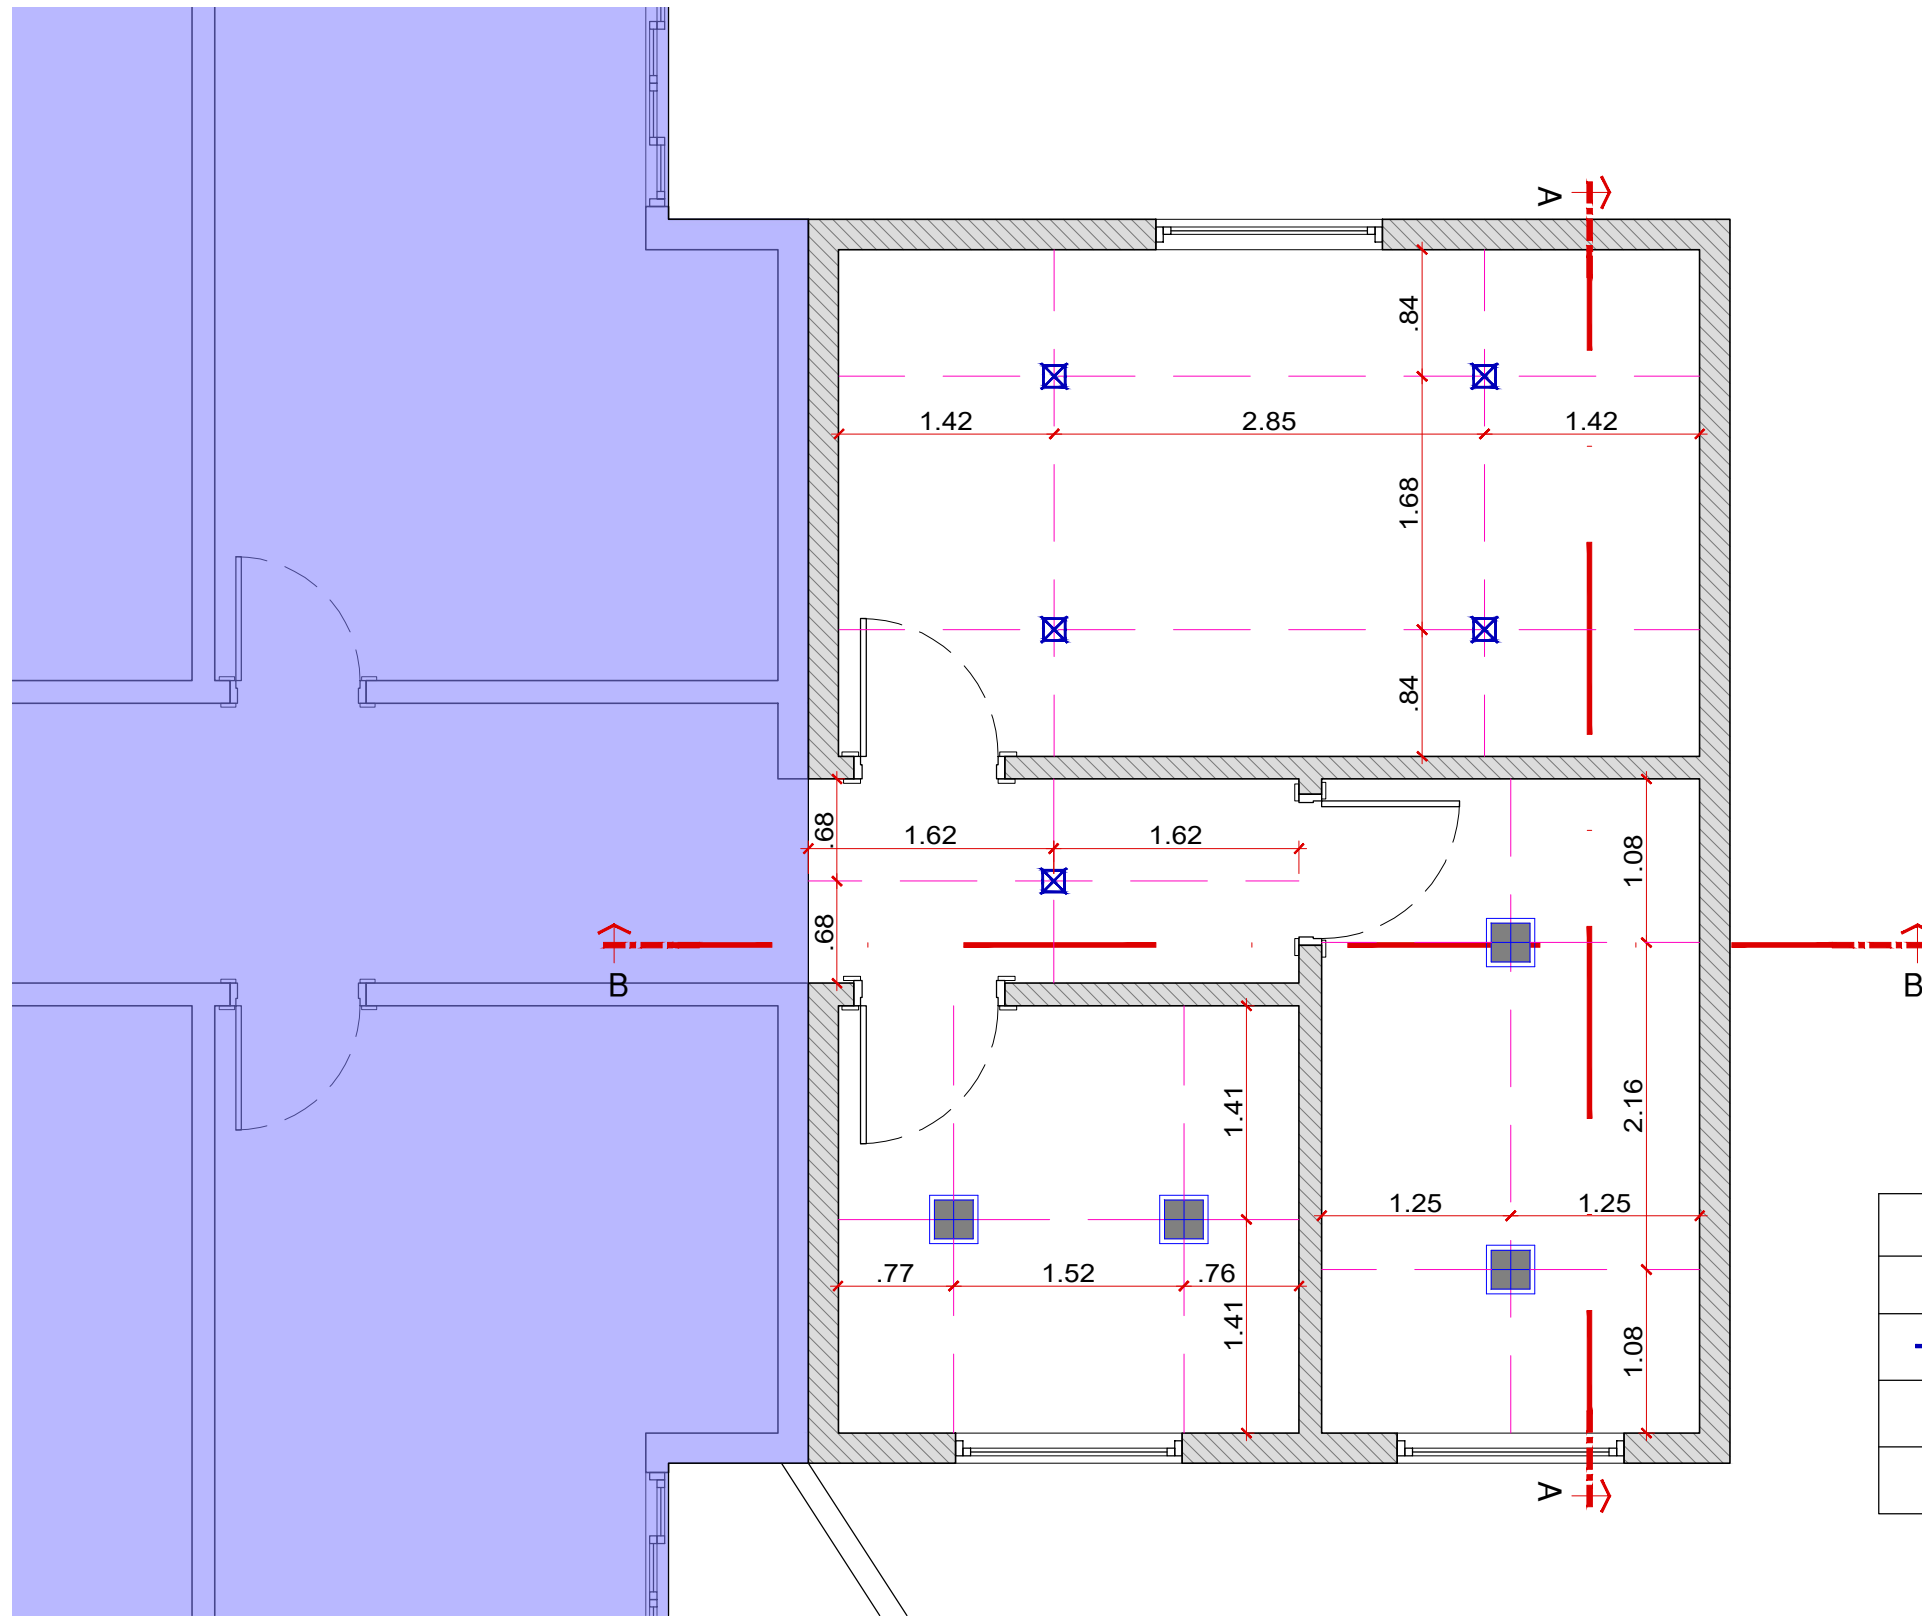

LEGENDA DE PONTUAÇÃO LUMINOTÉCNICA	
SIMB.	DIMENSÕES (LxH)
	PERFIL DE LED PARA USO EXTERNO
	LUMINÁRIA DE SOBREPOR DE LED - 17 X 17 cm
	LUMINÁRIA DE SOBREPOR DE LED - 30 X 30 cm

LUM PLANTA BAIXA
PREFEITURA MUNICIPAL
MARABÁ PAULISTA esc. 1/50

LEGENDA:
 EDIFICAÇÃO EXISTENTE

CASSIA DE SOUZA
FERREIRA:4071065885
0 Assinado de forma digital por
CASSIA DE SOUZA
FERREIRA:40710658850
Dados: 2023.11.13 09:49:01 -03'00'

NOTAS:

- CONFERIR MEDIDAS EM OBRA.
- TODAS AS COTAS ESTÃO EM METROS.
- AS COTAS PREVALECEM SOBRE O DESENHO.
- INFORMAÇÕES SUJEITAS A REVISÕES E ALTERAÇÕES.
- AS COTAS REFEREM-SE ÀS MEDIDAS ACABADAS, SALVO QUANDO INDICADO O CONTRÁRIO.

CONFERIR MEDIDAS NO LOCAL

NÃO LIBERADO PARA OBRA




REV.	DATA	DESCRIÇÃO	DESENHO
00	10/2023	EMISSÃO INICIAL	ARQ. LUISA F.

CLIENTE:
AMPLIAÇÃO CEQUEF
ENDEREÇO:
MARABÁ PAULISTA
ASSUNTO:
PROJETO LUMINOTÉCNICO
FASE:
PROJETO EXECUTIVO
ARQUIVO:
CEQUEF_AMPLIAÇÃO_EXE_007_LUM_R00

FOLHA:

007

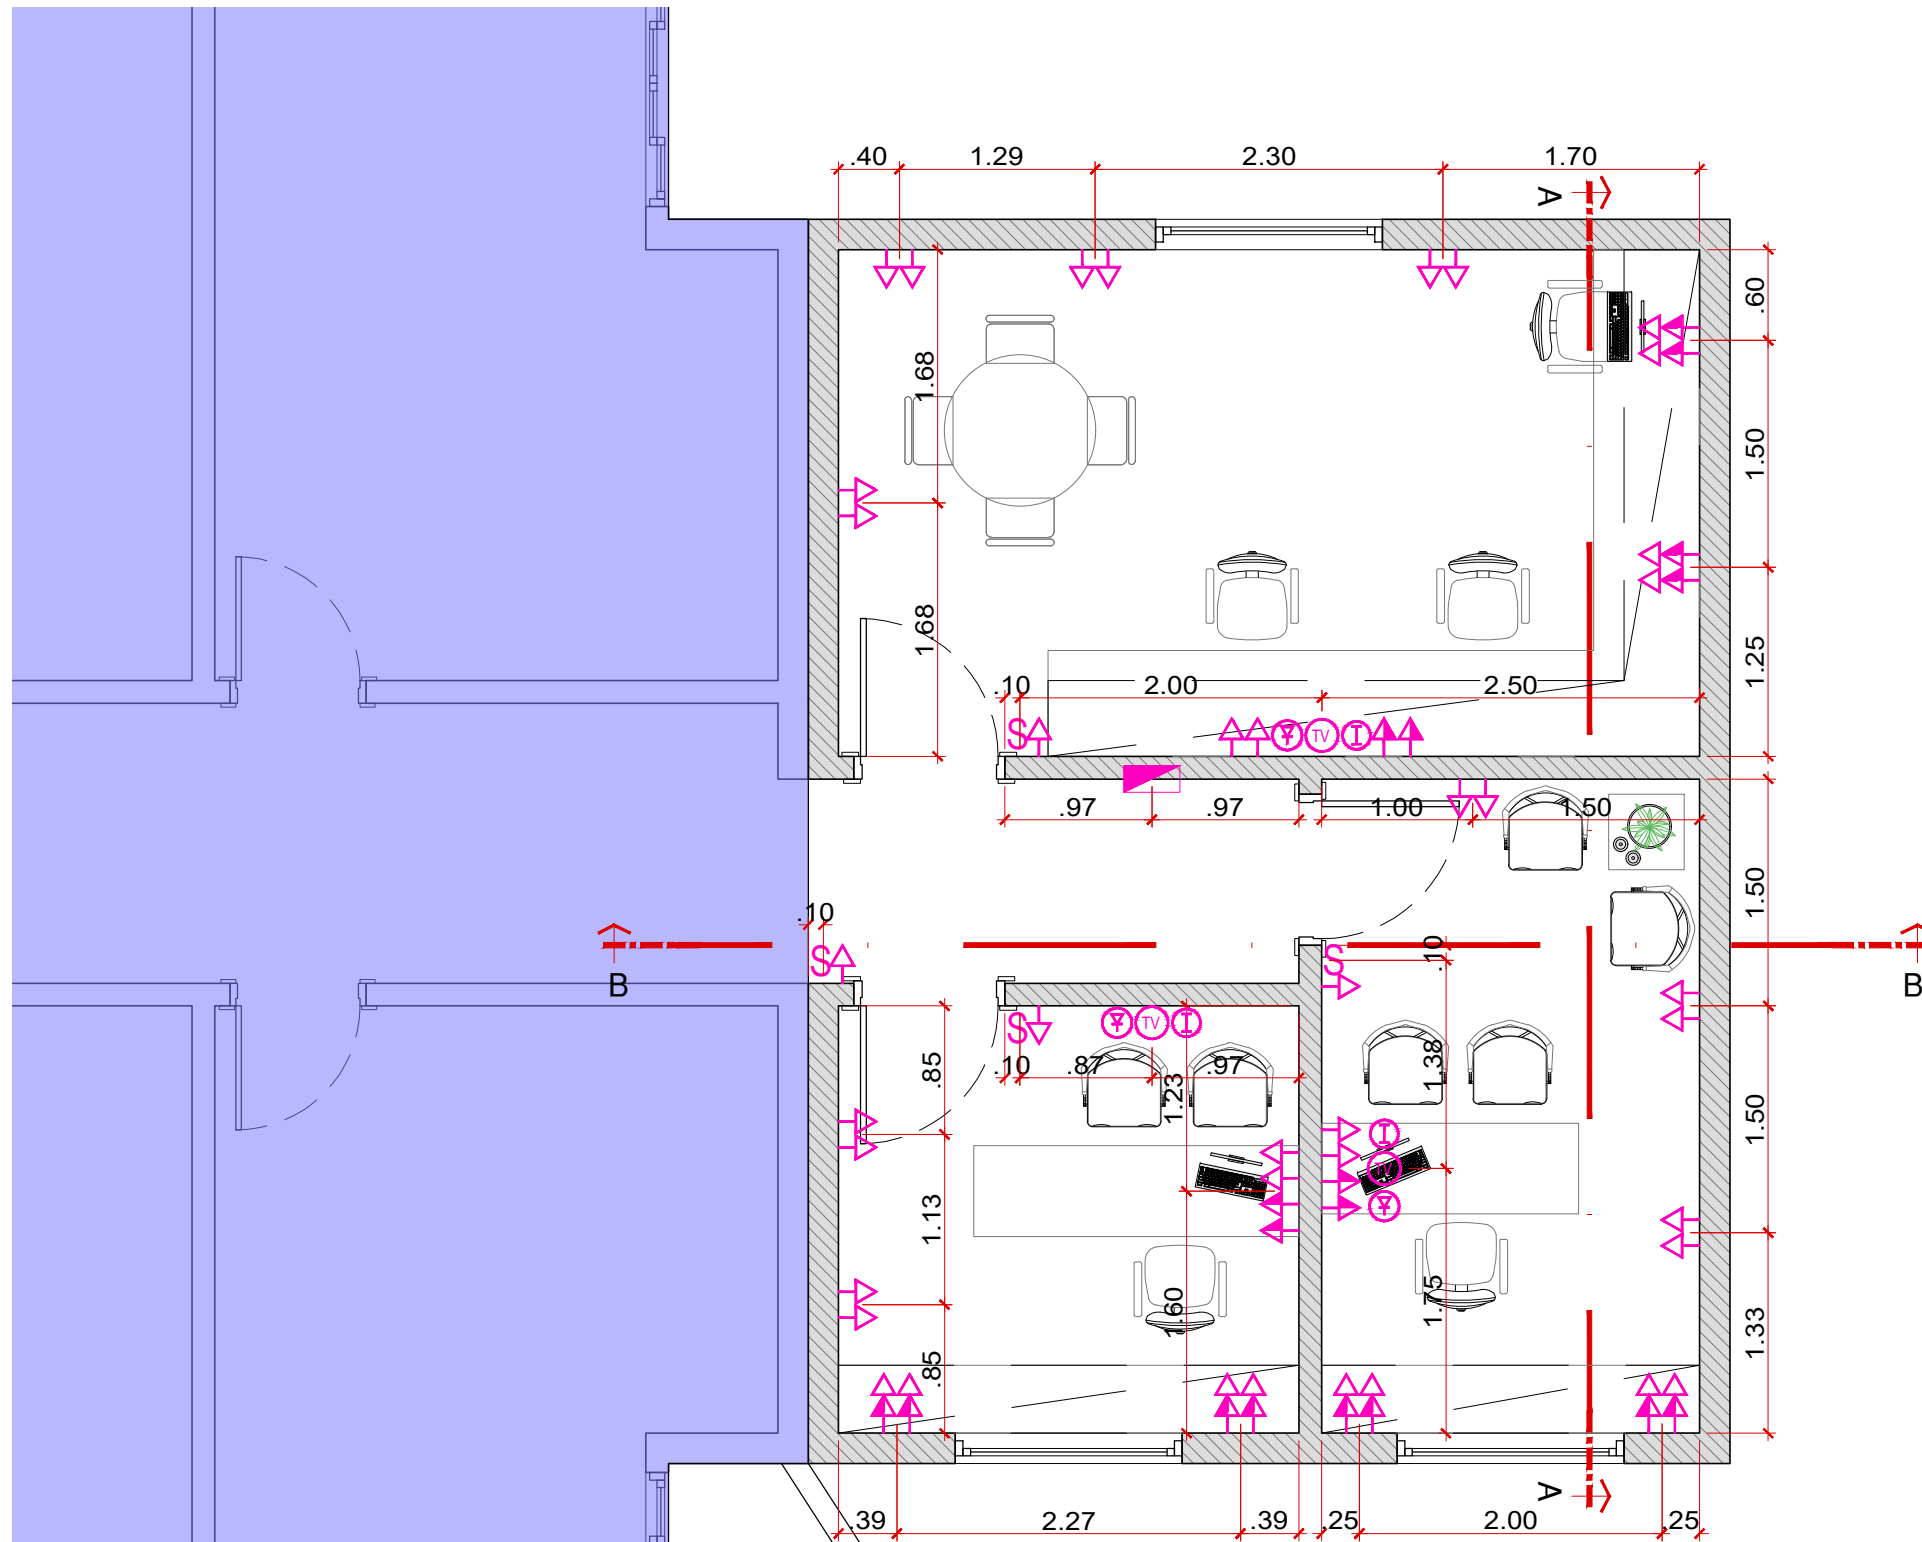

ELÉTRICA	
LEGENDA	DESCRIÇÃO
	TOMADA BAIXA H=0.30m DO PISO ACABADO
	TOMADA MÉDIA H=1.10m DO PISO ACABADO
	TOMADA ALTA H=2.10m DO PISO ACABADO
	INTERRUPTOR SIMPLES H=1.10m DO PISO ACABADO
	INTERRUPTOR PARALELO H=1.10m DO PISO ACABADO
	PONTO DE REDE ESTRUTURADA/INTERNET BAIXO H=0.30m DO PISO ACABADO
	PONTO DE TV H=1.10m DO PISO ACABADO
	PONTO DE TELEFONE BAIXO H=0.30m DO PISO ACABADO
	QUADRO DE FORÇA

ELÉT PLANTA BAIXA
PREFEITURA MUNICIPAL
MARABÁ PAULISTA esc. 1/50

LEGENDA:
 EDIFICAÇÃO EXISTENTE

CASSIA DE SOUZA Assinado de forma digital por
FERREIRA:407106 FERREIRA:40710658850
58850 Dados: 2023.11.13 09:48:47
-03'00'

NOTAS:

- CONFERIR MEDIDAS EM OBRA.
- TODAS AS COTAS ESTÃO EM METROS.
- AS COTAS PREVALECEM SOBRE O DESENHO.
- INFORMAÇÕES SUJEITAS A REVISÕES E ALTERAÇÕES.
- AS COTAS REFEREM-SE ÀS MEDIDAS ACABADAS, SALVO QUANDO INDICADO O CONTRÁRIO.

CONFERIR MEDIDAS NO LOCAL


NÃO LIBERADO PARA OBRA



00	10/2023	EMISSÃO INICIAL	ARQ. LUISA F.
REV.	DATA	DESCRIÇÃO	DESENHO

CLIENTE:
AMPLIAÇÃO CEQUEF
ENDEREÇO:
MARABÁ PAULISTA
ASSUNTO:
PONTUAÇÃO ELÉTRICA
FASE:
PROJETO EXECUTIVO
ARQUIVO:
CEQUEF_AMPLIAÇÃO_EXE_006_ELÉT_R00

FOLHA:
006

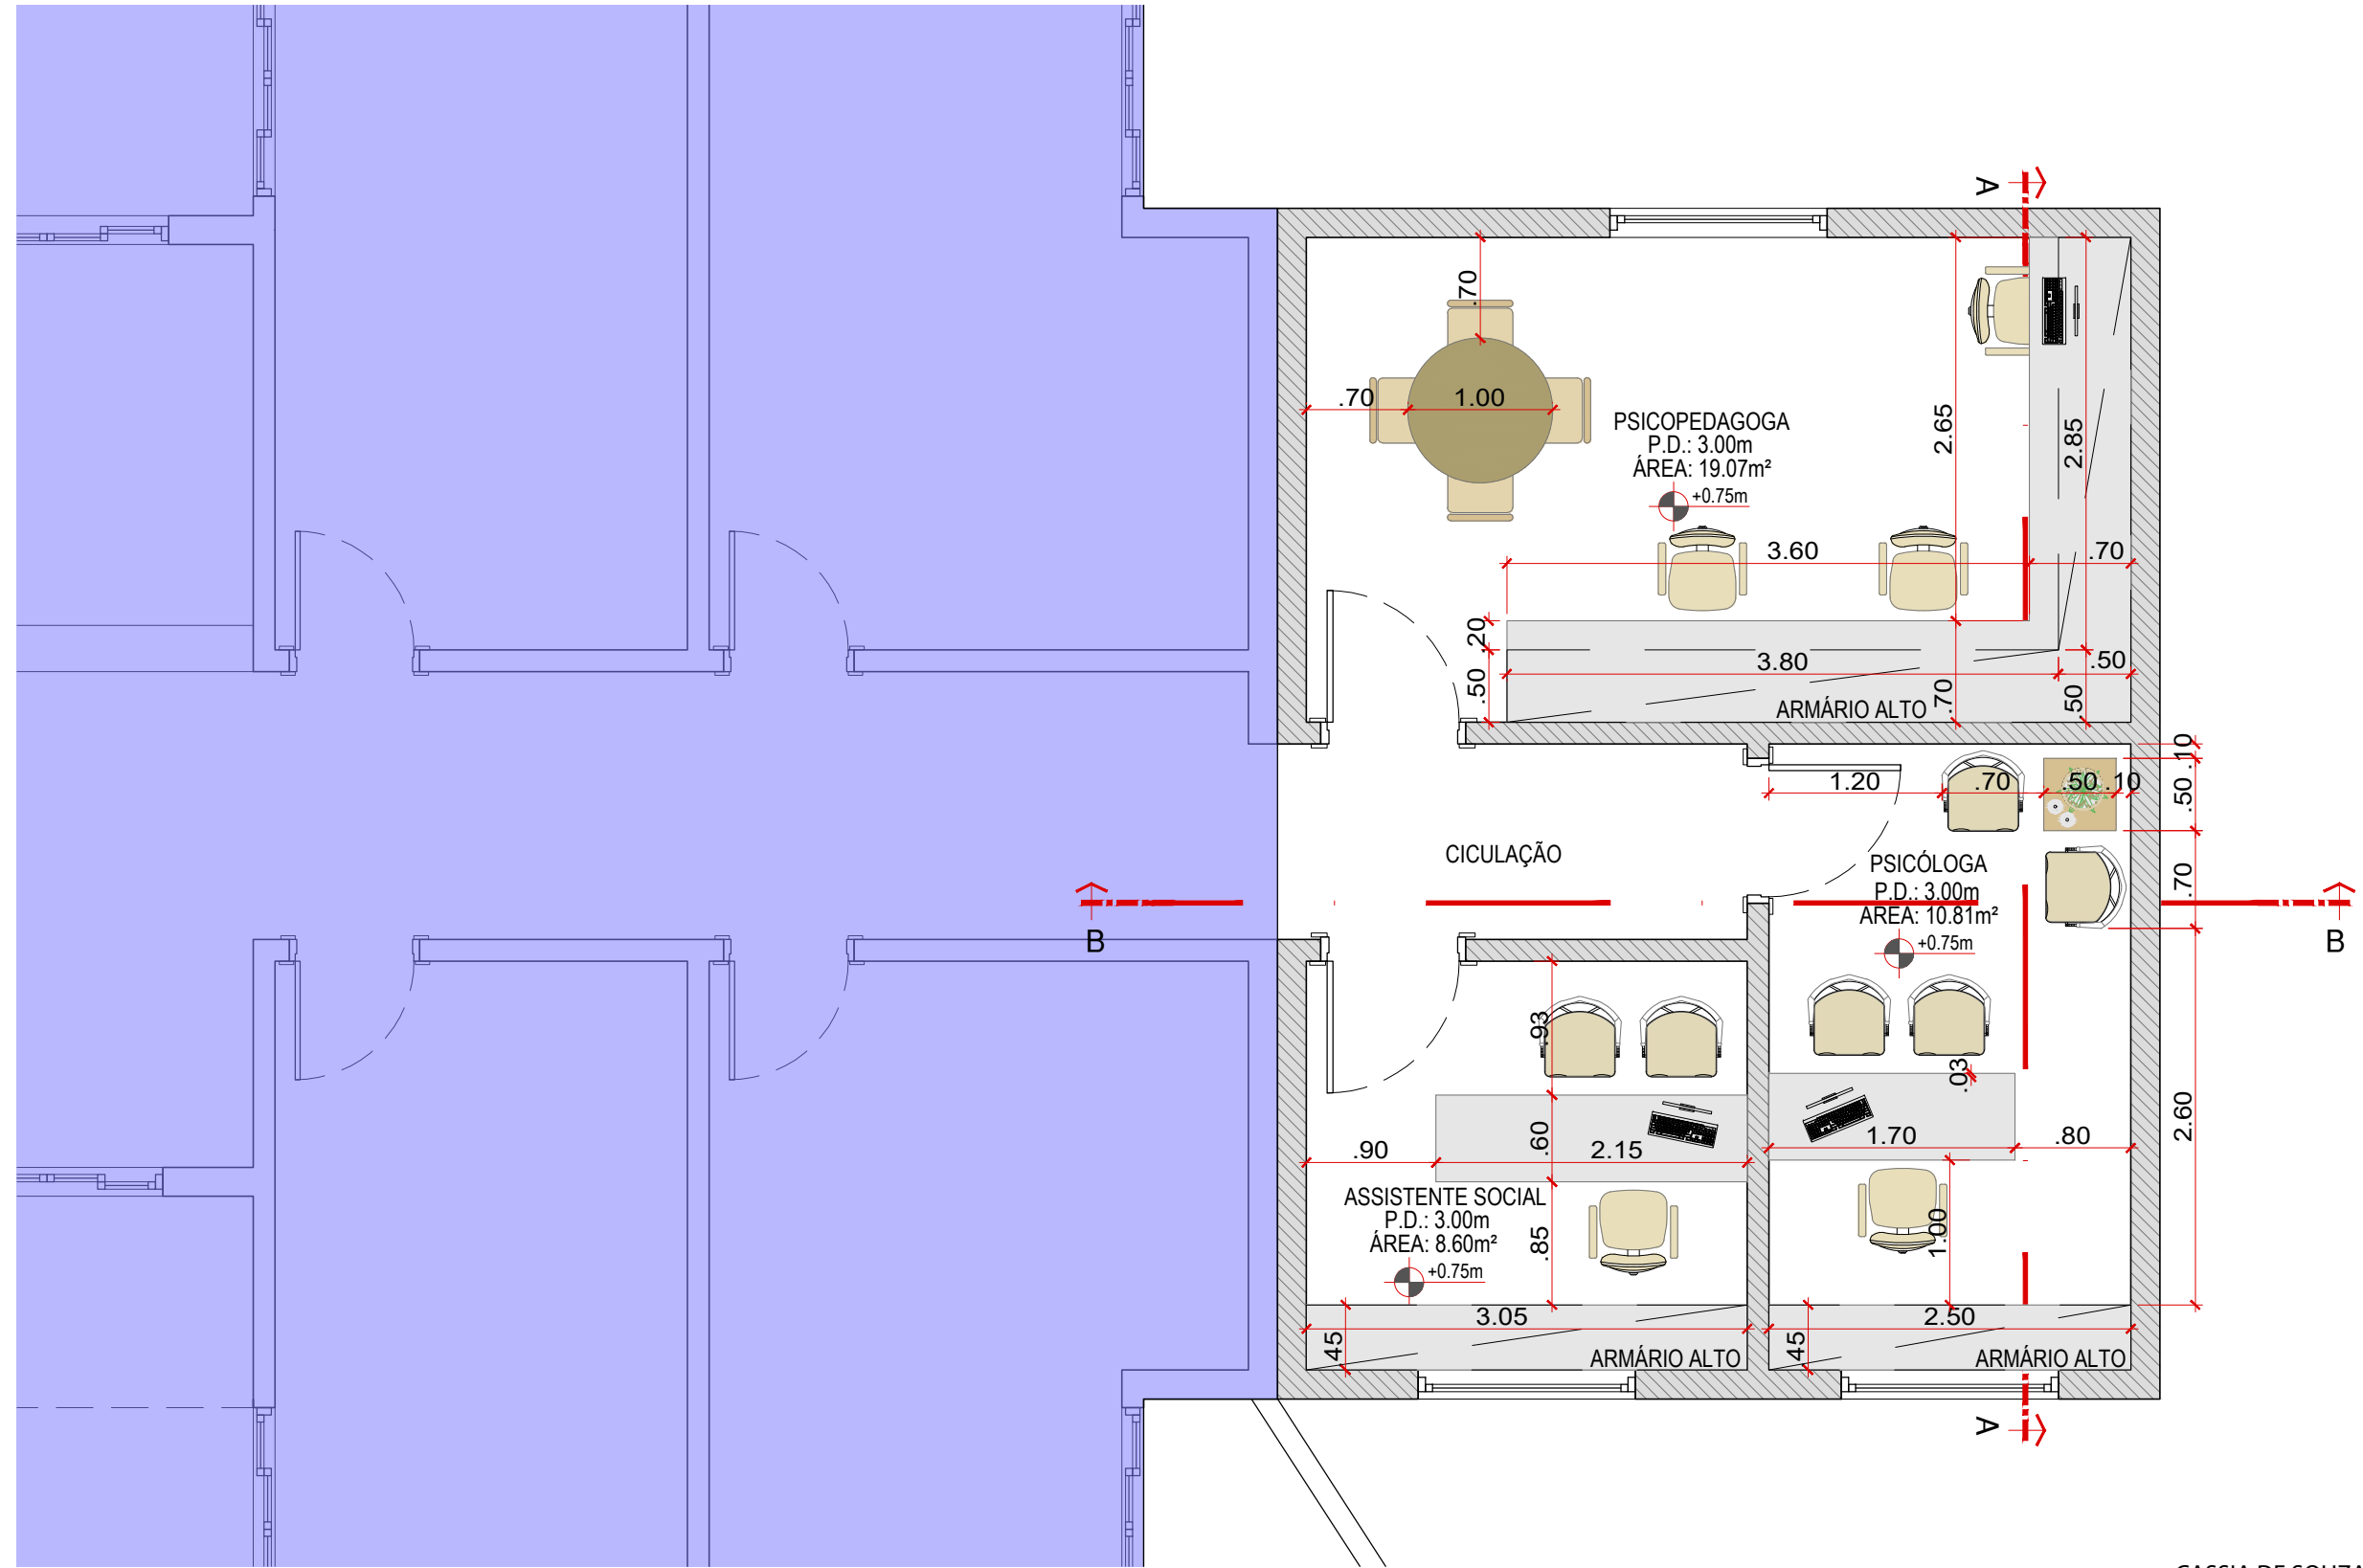

LAY PLANTA BAIXA TÉRREO
PREFEITURA MUNICIPAL
MARABÁ PAULISTA esc. 1/50

LEGENDA:
EDIFICAÇÃO EXISTENTE

CASSIA DE SOUZA FERREIRA:40710658 850
Assinado de forma digital por CASSIA DE SOUZA FERREIRA:40710658850
Dados: 2023.11.13 09:48:35 -03'00'

NOTAS:

- CONFERIR MEDIDAS EM OBRA.
- TODAS AS COTAS ESTÃO EM METROS.
- AS COTAS PREVALECEM SOBRE O DESENHO.
- INFORMAÇÕES SUJEITAS A REVISÕES E ALTERAÇÕES.
- AS COTAS REFEREM-SE ÀS MEDIDAS ACABADAS, SALVO QUANDO INDICADO O CONTRÁRIO.

CONFERIR MEDIDAS NO LOCAL

NÃO LIBERADO PARA OBRA




REV.	DATA	DESCRIÇÃO	DESENHO
00	10/2023	EMISSÃO INICIAL	ARQ. LUISA F.

CLIENTE:
AMPLIAÇÃO CEQUEF
ENDEREÇO:
MARABÁ PAULISTA
ASSUNTO:
PLANTA LAYOUT
FASE:
PROJETO EXECUTIVO
ARQUIVO:
CEQUEF_AMPLIAÇÃO_EXE_005_LAY_R00

FOLHA:

005

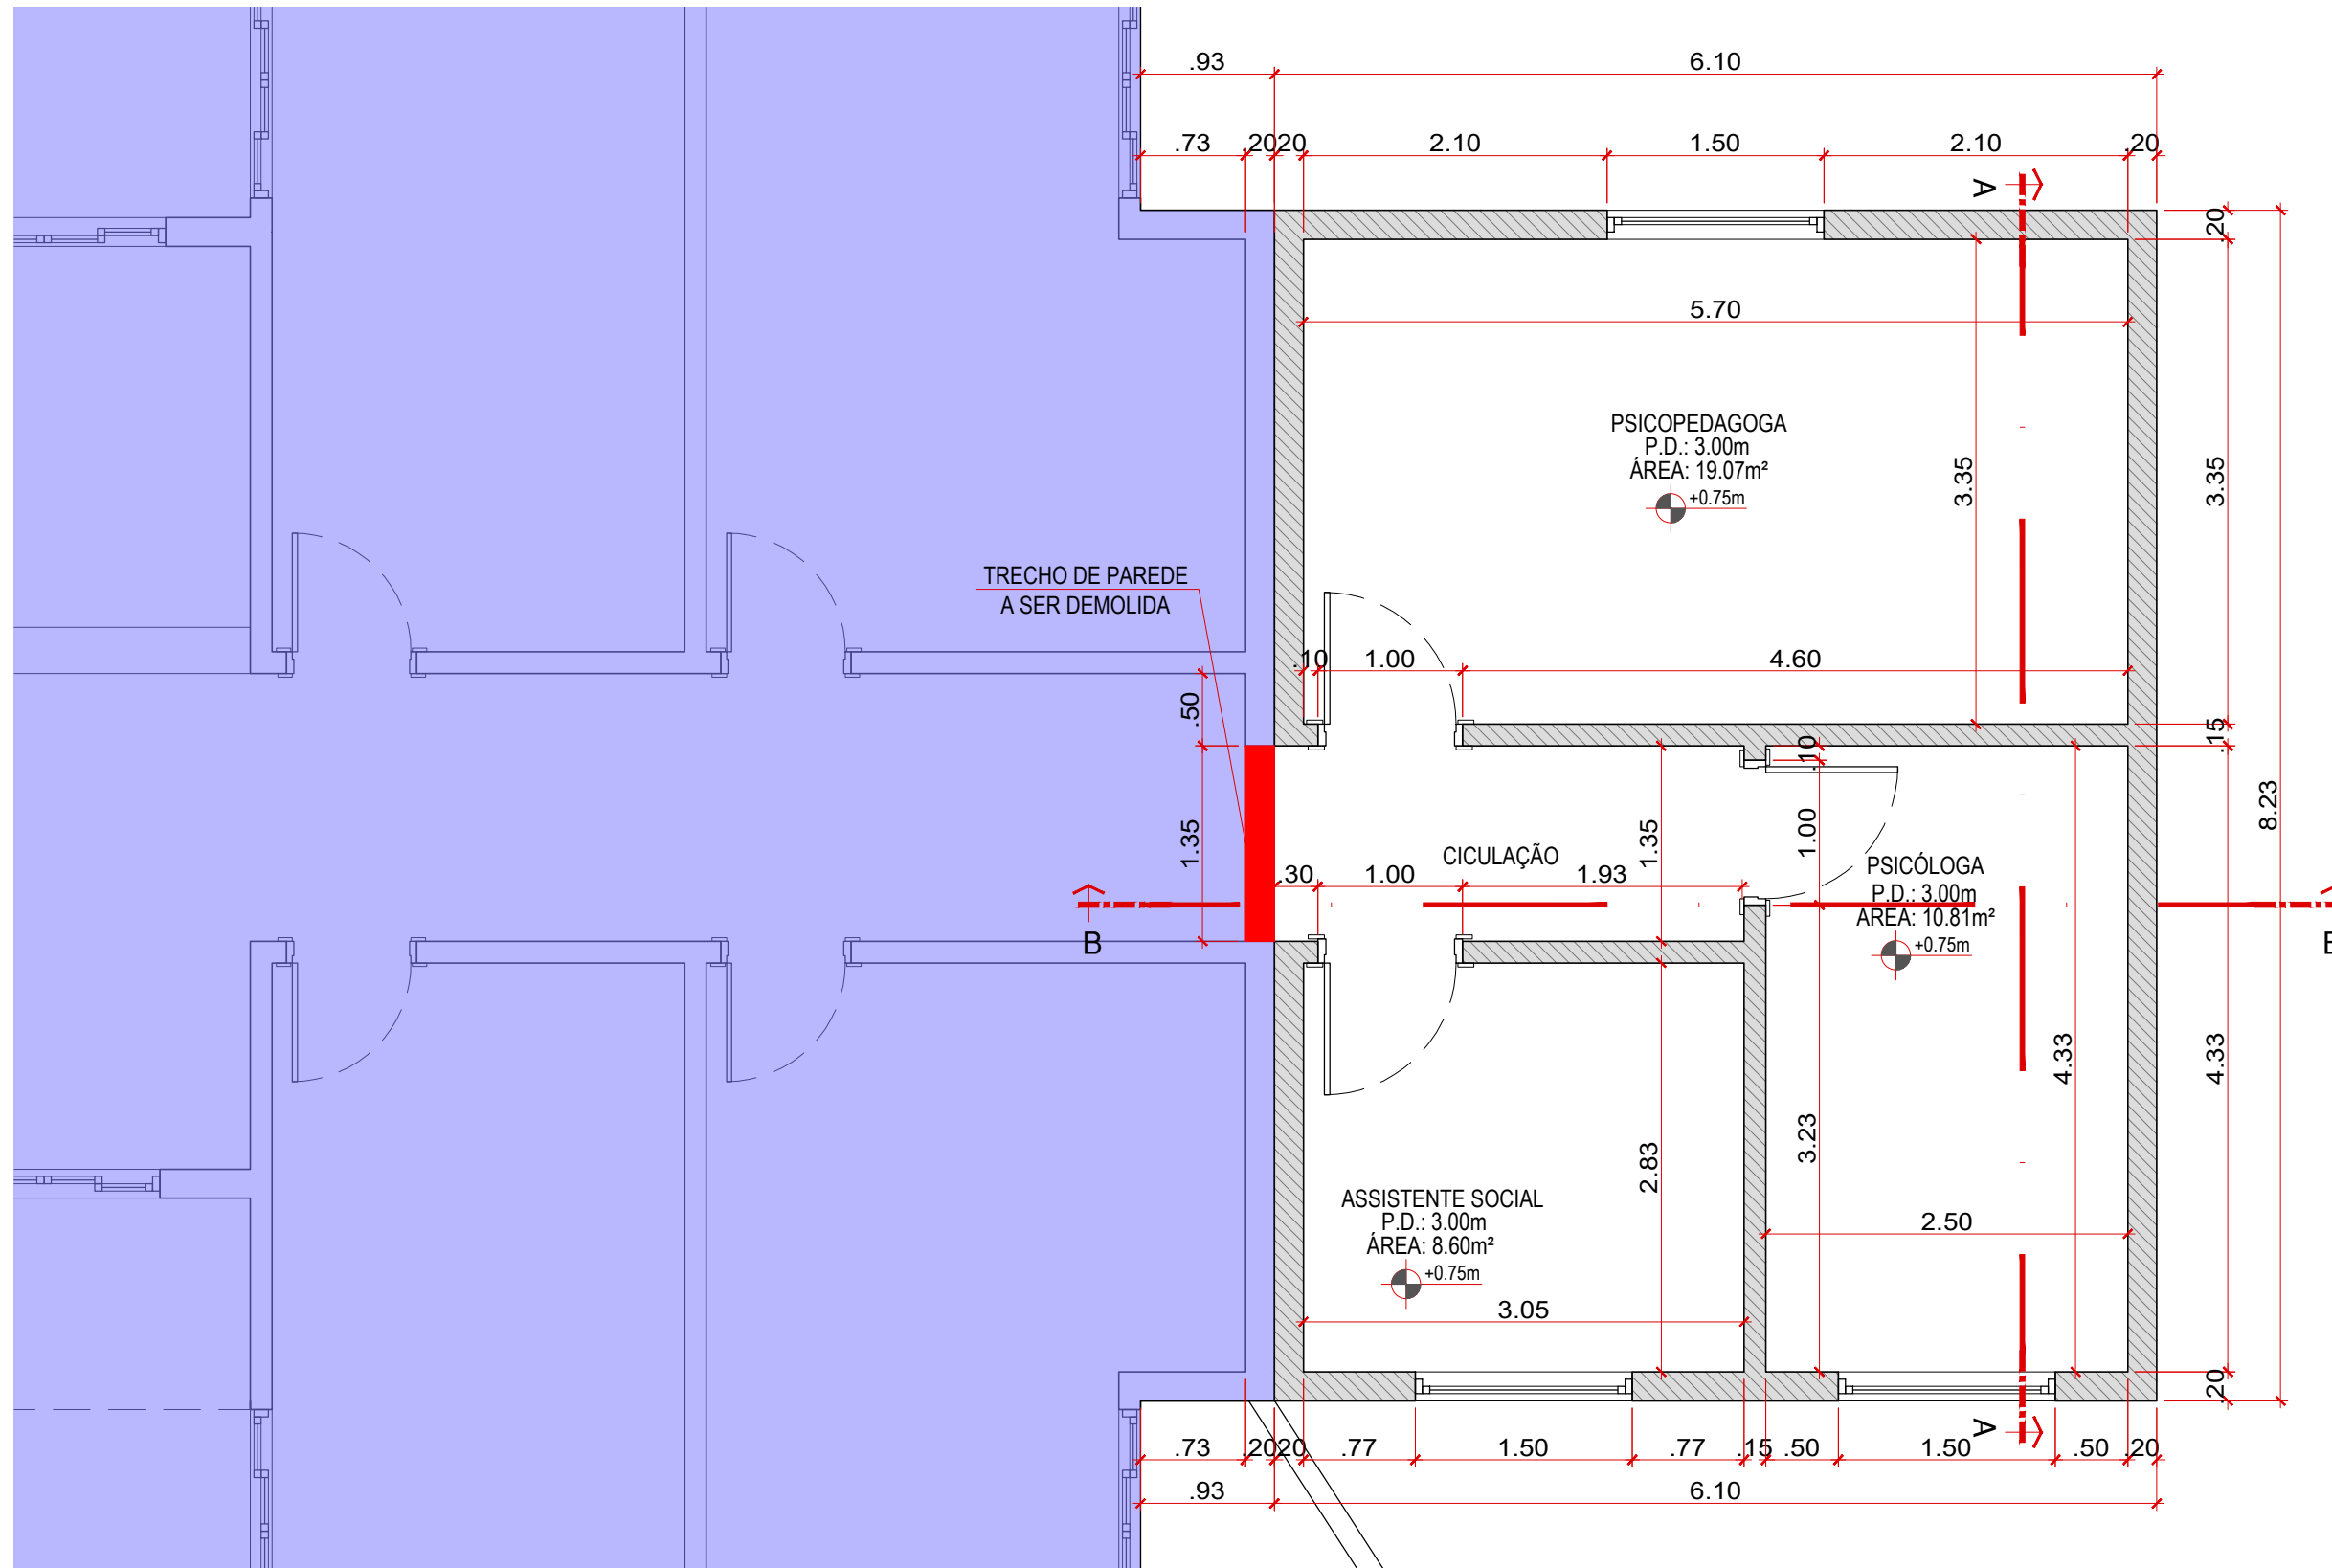

CIV PLANTA BAIXA TÉRREO
 PREFEITURA MUNICIPAL
 MARABÁ PAULISTA esc. 1/50

LEGENDA:
 ■ EDIFICAÇÃO EXISTENTE

CASSIA DE SOUZA Assinado de forma digital
 por CASSIA DE SOUZA
 FERREIRA:4071065
 8850 Dados: 2023.11.13 09:48:24
 -03'00'

NOTAS:

- CONFERIR MEDIDAS EM OBRA.
- TODAS AS COTAS ESTÃO EM METROS.
- AS COTAS PREVALECEM SOBRE O DESENHO.
- INFORMAÇÕES SUJEITAS A REVISÕES E ALTERAÇÕES.
- AS COTAS REFEREM-SE ÀS MEDIDAS ACABADAS, SALVO QUANDO INDICADO O CONTRÁRIO.

CONFERIR MEDIDAS NO LOCAL

NÃO LIBERADO PARA OBRA



REV.	DATA	DESCRIÇÃO	DESENHO
00	10/2023	EMISSÃO INICIAL	ARQ. LUISA F.

CLIENTE:
AMPLIAÇÃO CEQUEF
 ENDEREÇO:
 MARABÁ PAULISTA
 ASSUNTO:
PLANTA BAIXA
 FASE:
 PROJETO EXECUTIVO
 ARQUIVO:
 CEQUEF_AMPLIAÇÃO_EXE_001_ARQ_R00

FOLHA:
001